

HSB BRF ATOMEN


LÄGENHETSPLAN

HUS A
LGH 003 - plan 1

2 rok


ca 55,0 kvm

LÄGENHETSFÖRRÅD: ca 2 kvm
GENERELL RUMSHÖJD: 2900 mm

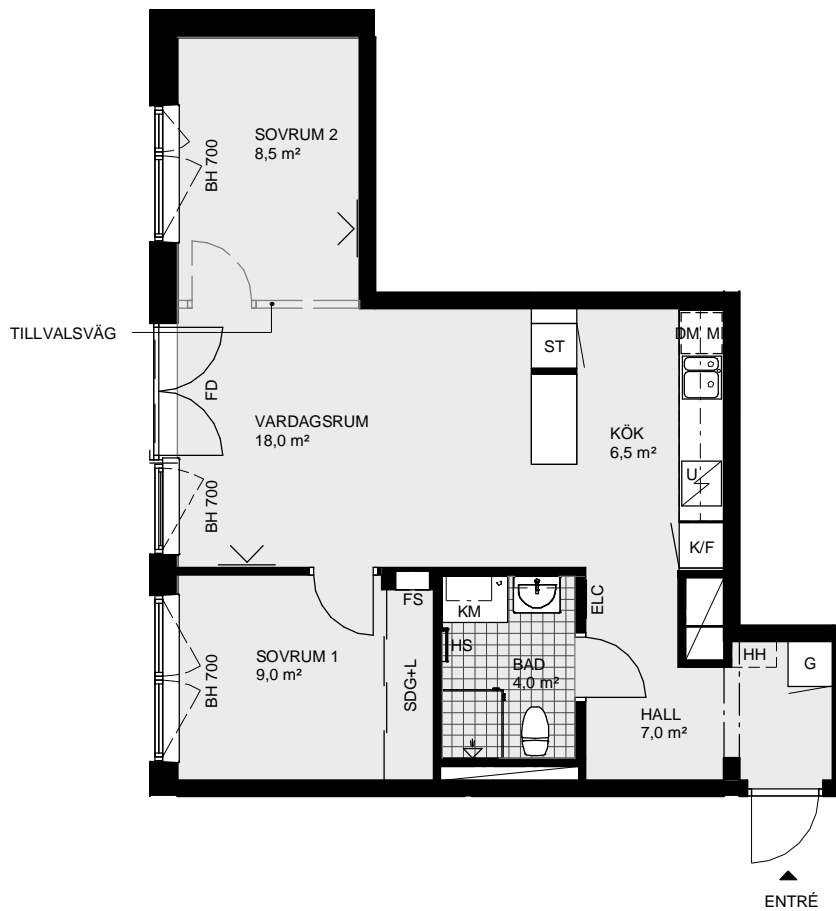

SKALA 1:100

PLACERING I BYGGNAD

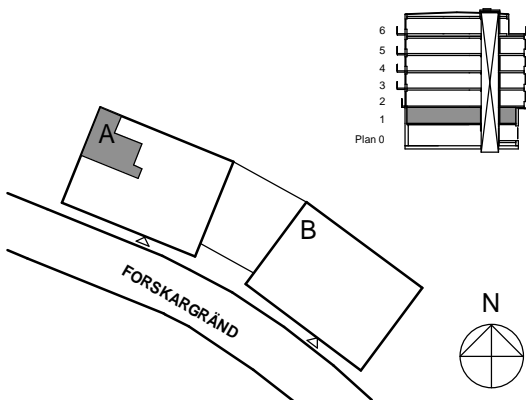

FÖRKLARINGAR

G	GARDEROB	TM	TVÄTTMASKIN		TÄNKT PLACERING AV VÄGGHÄNGD TV	
L	LINNESKÅP	TT	TORKTUMLARE		KLÄDSTÄNG	
H	HÖGSKÅP	KM	KOMBIMASKIN		---	VÄGGSKÅP
ST	STÅDSKÅP		PLATS FÖR BADKAR	KLK	KLÄDKAMMARE	
U	INBYGGNADSGUGN UNDER HÅLL		INDUKTIONSHÅLL	KLK + L = MED LINNEMODUL	KLK + ST = MED STÅDMODUL	
U/M	UGN OCH MIKRO I HÖGSKÅP		VIKBAR DUSCHVÄGG I GLAS	ELC	ELC	
K	KYL		SKJUTDÖRRSGARDEROB	M	MIKROVÅGSUGN I VÄGGSKÅP	
F	FRYS	SDG	SDG + L = MED LINNEMODUL	FS	FÖRDELARSKÅP	
K/F	KYL/FRYS	SDG + ST	SDG + ST = MED STÅDMODUL	G5	GARDEROB, BREDD = 500MM	
DM	DISKMASKIN	HH	PLATS FÖR HATTHYLLA	BH	BRÖSTNINGSHÖJD FÖNSTER	
			LÄGRE TAKHÖJD	HS	HANDDUKSSTÄNG	
			SCHAKT	SK	SKÄRM I FROSTAT GLAS	
				FD	FÖNSTERDÖRR	

MÄTTAVGIVELSER ÄR UNGEFÄRLIGA. RÄTT TILL ÄNDRINGAR FÖRBEHÅLLES. OBS! KVADRATMETER I RUMMEN AVGER INTE HELA BOSTADSYTAN. LÄGENHETSPLAN FRAMTAGNA AV HMKXV ARKITEKTER AB. DATUM 2020-03-11 REV. 2020-07-01



HSB - där möjligheterna bor