

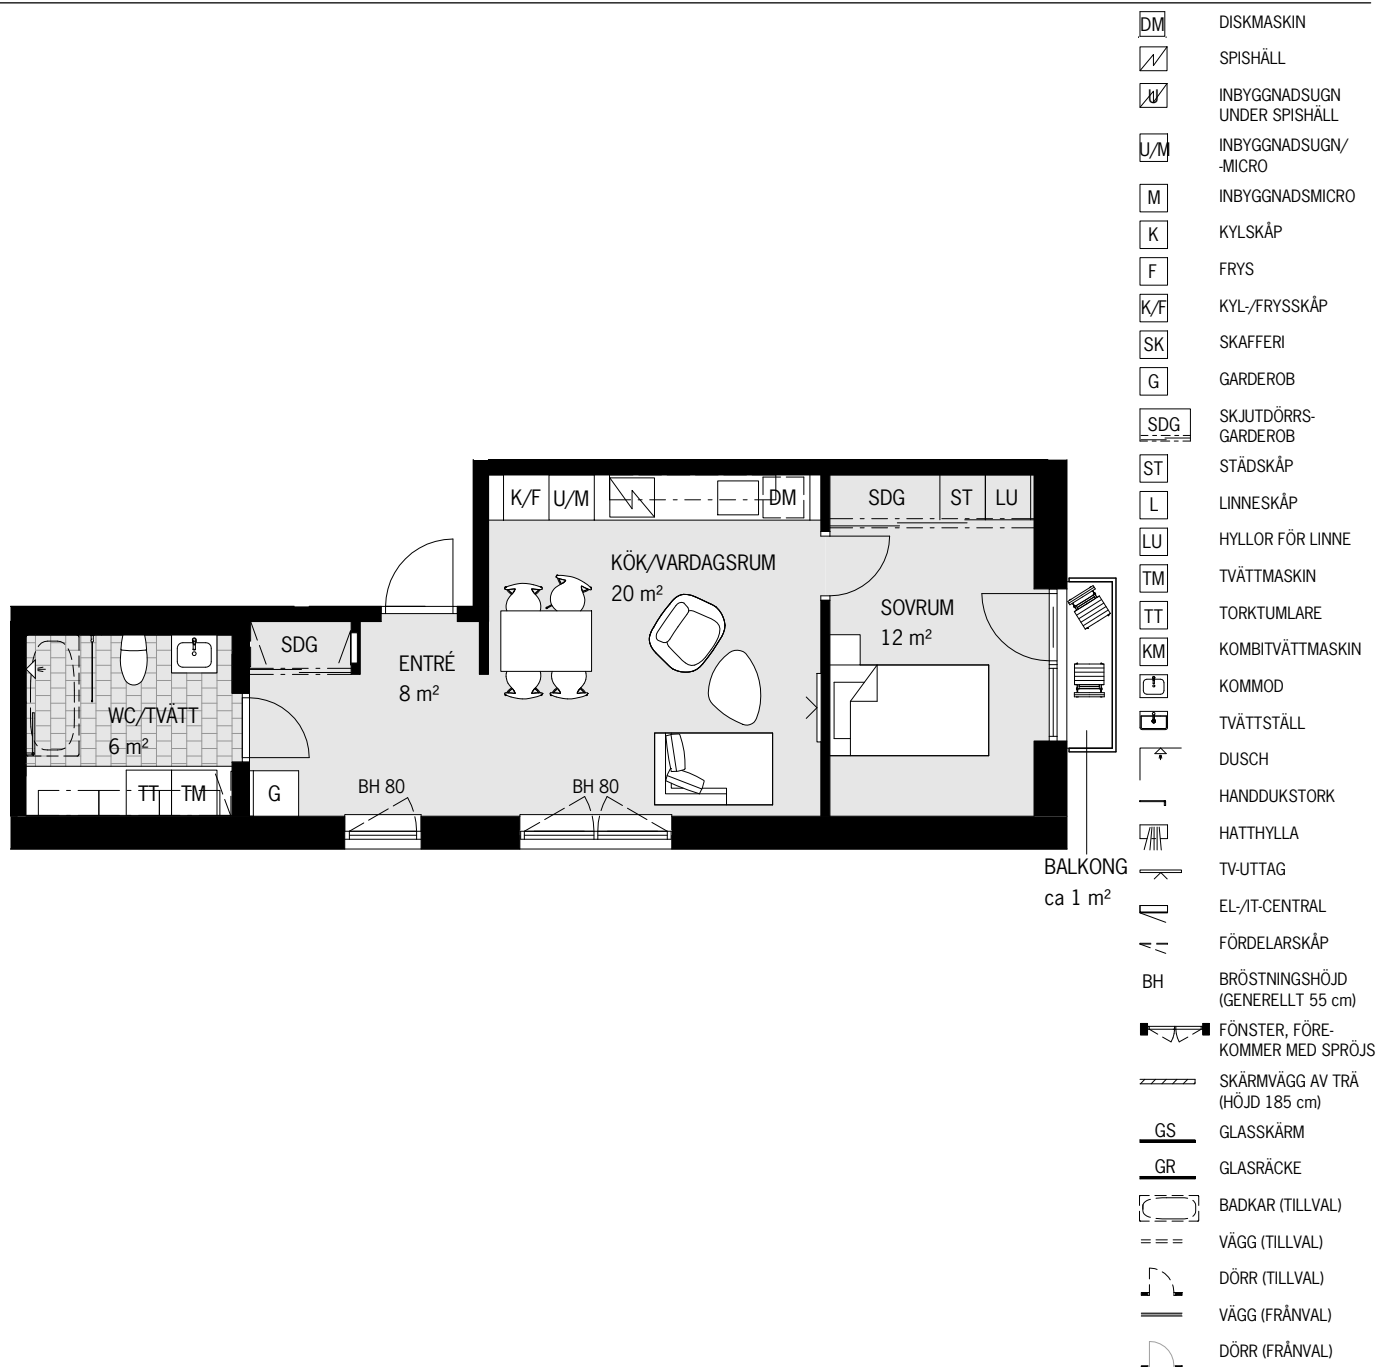
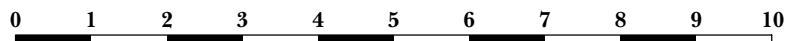


HSB BRF BLANKA

2 RoK ca 48 kvm LGH 3252 Hus 3 Trapphus 2 Plan 5

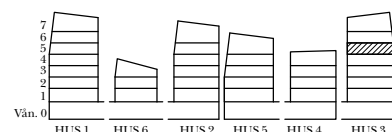

- Ljus hörnlägenhet med fönster i två väderstreck.
- Balkong i sydost mot gata från sovrum.
- Kök och vardagsrum i öppen planlösning.
- Badrum med möjlighet till badkar.
- Takhöjd 2,60 m.

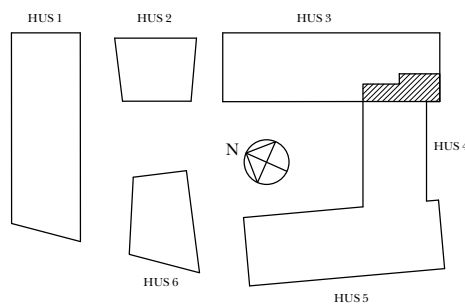

Skala 1:100