

# HSB BRF GARVAREN


4 ROK, 87 kvm

HUS: D


PLAN: E

LGH NR: 23:1

LANTMÄTERINUMMER: 1001

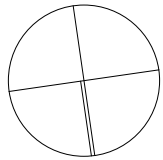

N

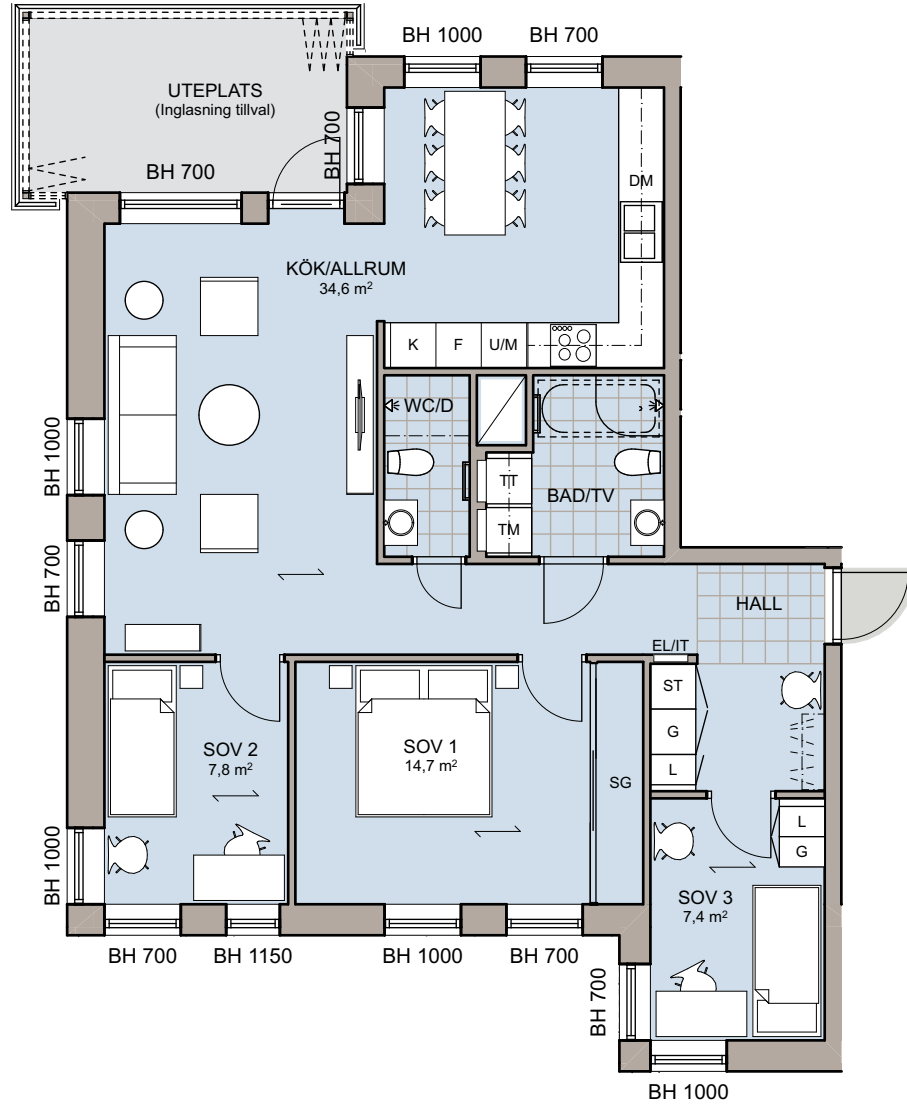

Rumshöjd = 2500


BH Bröstningshöjd fönster



SKALA 1:100

Vid utskrift välj verklig storlek

L	Linneskåp	K	Kyl	SG	Skjutdörrsgarderob
G	Garderob	F	Frys	F.V.	Frånval
ST	Städsåp	K/F	Kyl och frys	T.V.	Tillval
TM	Tvättmaskin	HS	Högsåp		
TT	Torktumlare	Schakt	Schakt		
U/M	Högsåp med ugn och micro	EL/IT	Elcentral och it-skåp		
SK	Skåp	Handdukstork	Handdukstork		
DM	Diskmaskin	Parkettriktning	Parkettriktning		

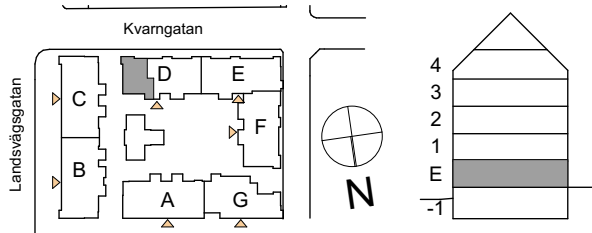

HSB - där möjligheterna bor

hsb.se

OBS Kvadratmeter i rummen utgör inte hela bostadsytan. Rätt till ändringar förbehålles