

# HSB BRF GARVAREN


3 ROK, 80 kvm

HUS: E


PLAN: 2

LGH NR: 23:22

LANTMÄTERINUMMER: 1201

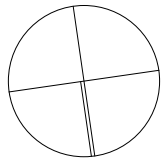

N

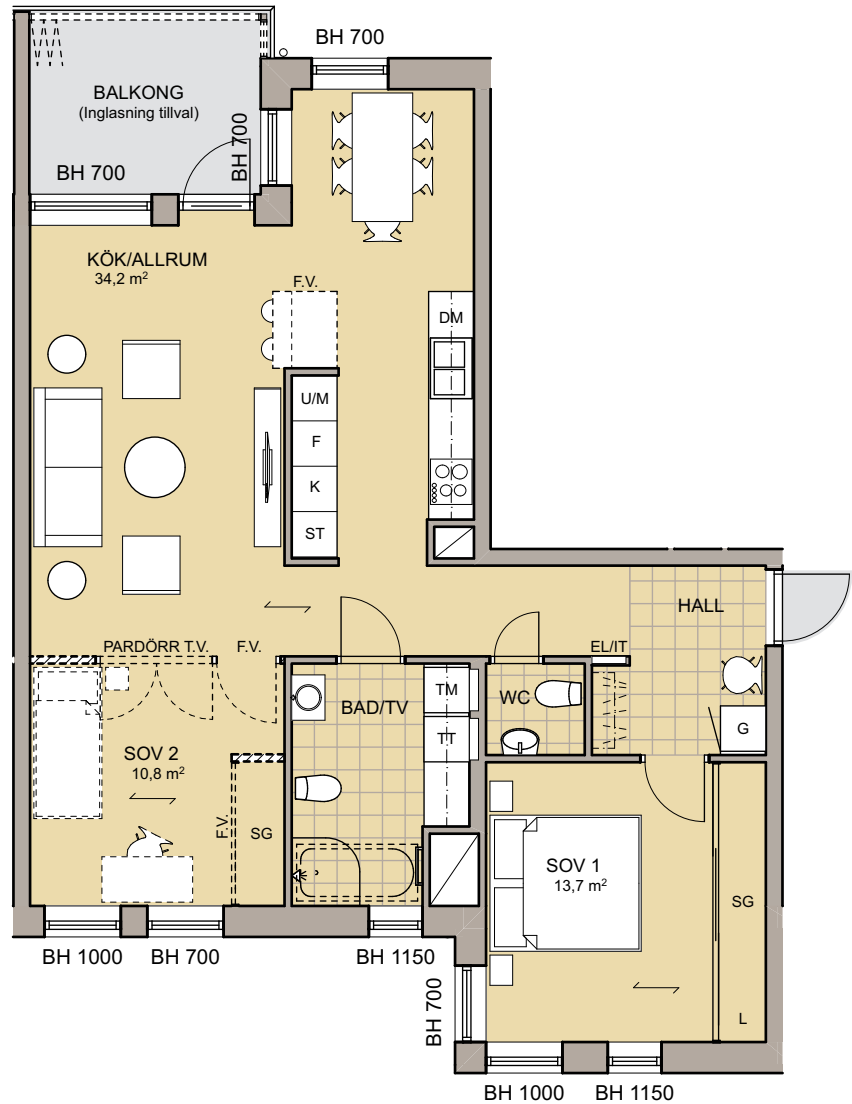

Rumshöjd = 2500



BH Bröstningshöjd fönster

0 1 2 3 4 5m

SKALA 1:100

Vid utskrift välj verklig storlek

L	Linneskåp	K	Kyl	SG	Skjuddörrs-garderob
G	Garderob	F	Frys	F.V.	Frånval
ST	Städsåp	K/F	Kyl och frys	T.V.	Tillval
TM	Tvättmaskin	HS	Högskåp		
TT	Torktumlare	Schakt	Schakt		
U/M	Högskåp med ugn och micro	EL/IT	Elcentral och it-skåp		
SK	Skåp	Handdukstork	Handdukstork		
DM	Diskmaskin	Parkettriktning	Parkettriktning		

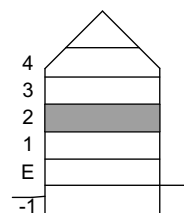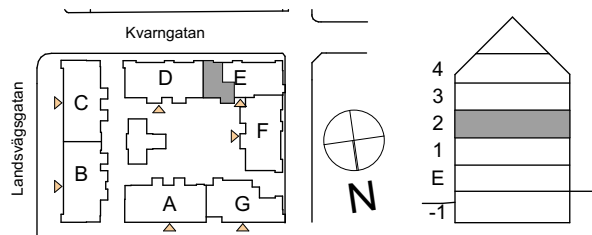
[hsb.se](http://hsb.se)
**HSB – där möjligheterna bor**

OBS Kvadratmeter i rummen utgör inte hela bostadsytan. Rätt till ändringar förbehålles