


# HSB BRF GASELLEN

3 ROK. 73,0 kvm


Lägenhet 53. Plan 5

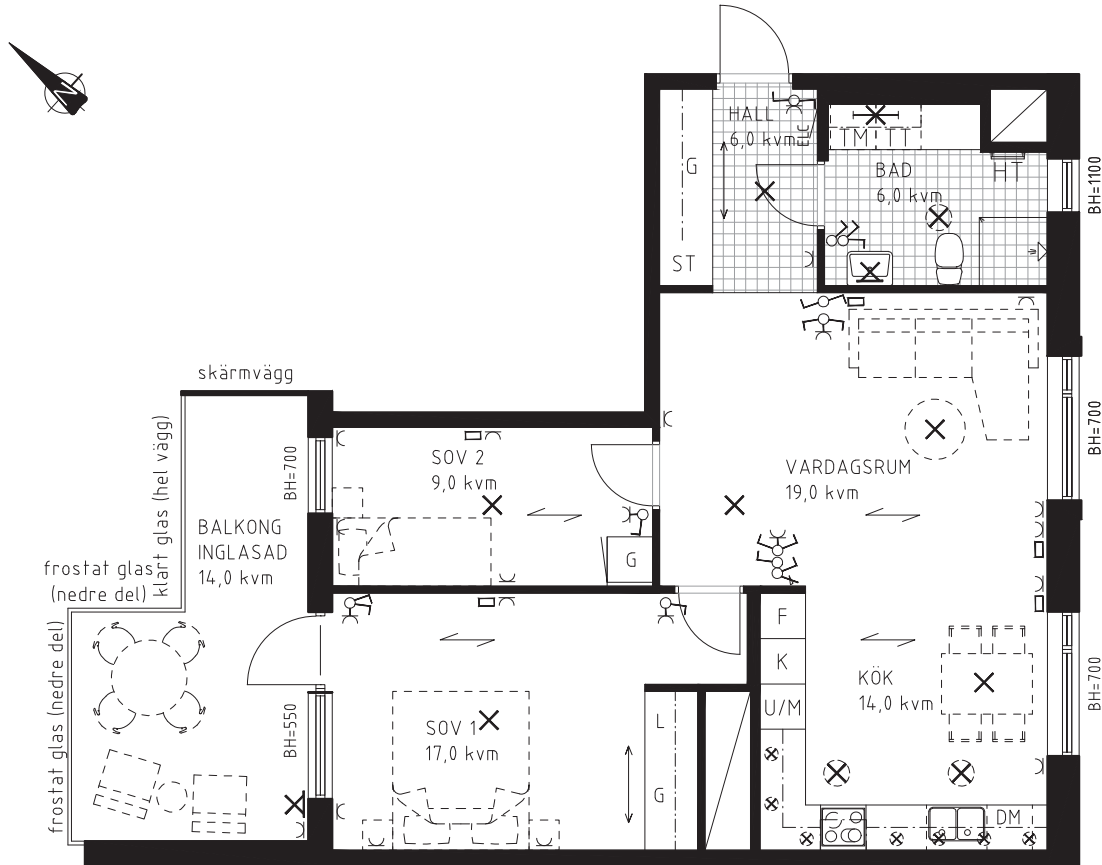


## FÖRKLARINGAR

	GOLV: KLINKER		FRYS		ELUTTAG		SPOTLIGHT
	SCHAKT		DISKMASKIN		BRYTARE		IT UTTAG
	STÄDSKÅP		HÖGSKÅP M UGN/MIKRO		BRYTARE M DIMMER		ELCENTRAL MULTIMEDIA
	TVÄTTMASKIN		PARKETTRIKTNING		LAMPUTTAGE TAK		ARMATUR VÄGG
	TORKTUMLARE		SKJUTDÖRR		ARMATUR M UTTAG		ARMATUR TAK
	GARDEROB		BRÖSTNINGSHÖJD FÖNSTER I MM		ARMATUR VÄGG		
	LINNESKÅP		HANDDUKSTORK		ARMATUR TAK		
	KYL						


TAKHÖJD CA 2500, KAN FÖREKOMMA NEDBYGGNADER KRING KANALER ALT. SYNLIKA KANALER. EV. LÄGRE TAKHÖJD I BAD, WC OCH WC/D.  
EL/IT PLACERING ÄR UNGEFÄRLIGA

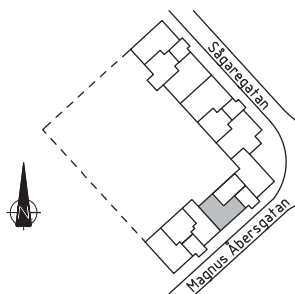

LÄGE I HUS : PLAN

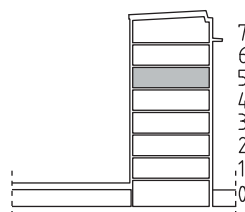

LÄGE I HUS : SEKTION

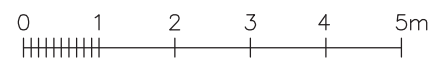

SKALA 1:100 (A4)

