


HSB BRF GASELLEN

3 ROK. 75,0 kvm




Lägenhet 65. Plan 2

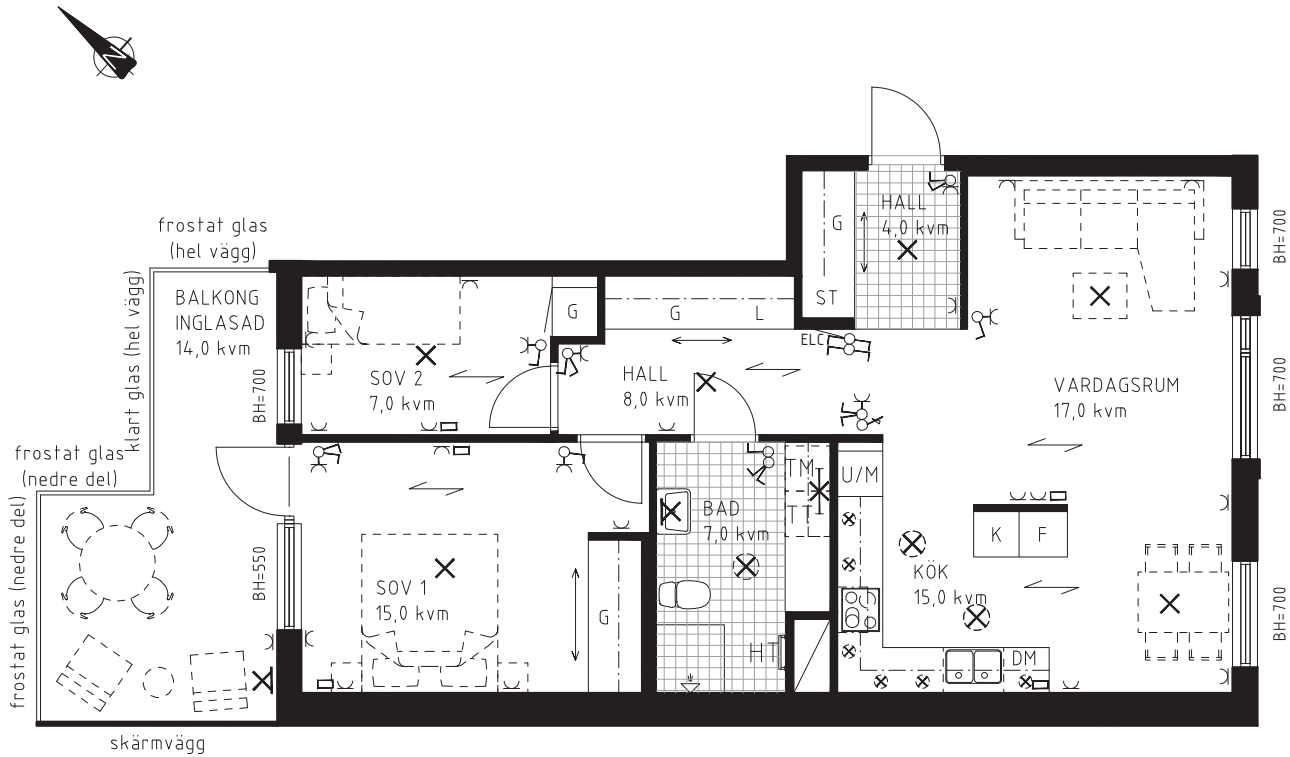

FÖRKLARINGAR

	GOLV: KLINKER		FRYS		ELUTTAG		SPOTLIGHT
	SCHAKT		DISKMASKIN		BRYTARE		KÖKSKÅP
	STÅDSKÅP		HÖGSKÅP M UGN/MIKRO		BRYTARE M DIMMER		IT UTTAG
	TVÄTTMASKIN		PARKETTRIKTNING		LAMPUTTAGE TAK		ELCENTRAL MULTIMEDIA
	TORKTUMLARE		SKJUTDÖRR		ARMATUR M UTTAG		
	GARDEROB		BRÖSTNINGSHÖJD FÖNSTER I MM		ARMATUR VÄGG		
	LINNESKÅP		HANDDUKSTORK		ARMATUR TAK		
	KYL						

TAKHÖJD CA 2500, KAN FÖREKOMMA NEDBYGGNADER KRING KANALER ALT. SYNLIKA KANALER. EV. LÄGRE TAKHÖJD I BAD, WC OCH WC/D. EL/IT PLACERING ÄR UNGEFÄRLIGA

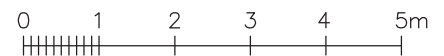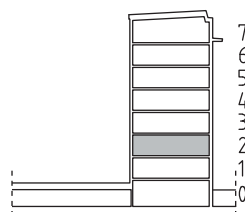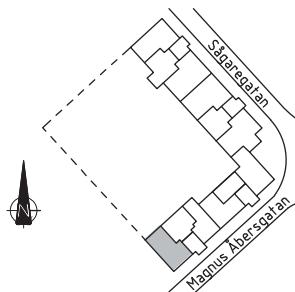

SKALA 1:100 (A4)

