


BRF HÄLLBACKEN LULEÅ

3 ROK, 68 m²



LGH NR: 2

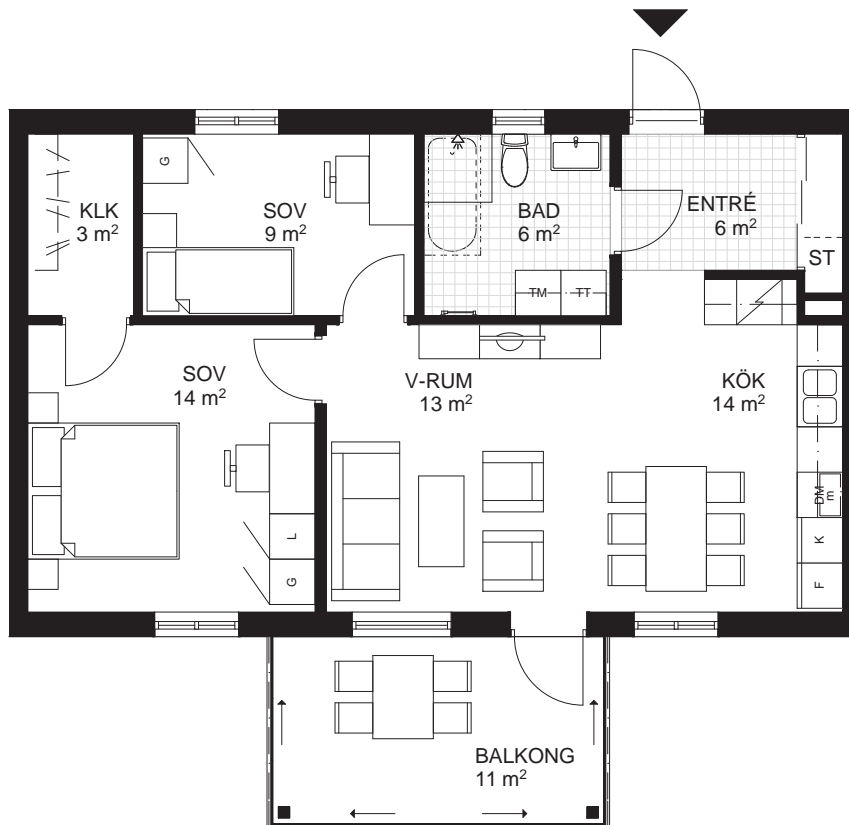

FÖRKLARINGAR

G	GARDEROB
L	LINNE
DM	DISKMASKIN
K	KYL
F	FRYS
K/F	KYL/FRYS
TM	TVÄTTMASKIN
TT	TORKTUMLARE
KLK	KLÄDKAMMARE
	SPISHÄLL/UGN
	SKJUTDÖRRAR
	HANDDUKSTORK
	MICRO. I ÖVERSKÅP

ORIENTERINGSFIGUR

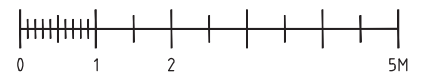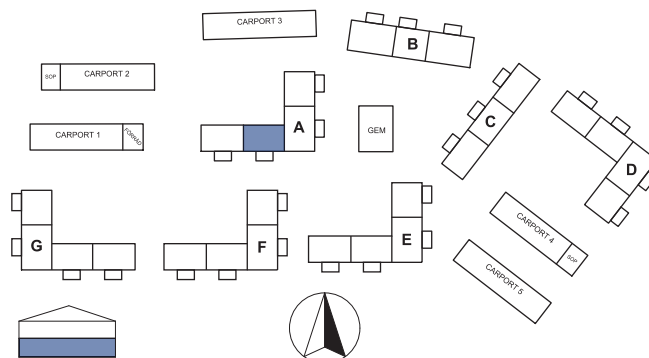

SKALA 1:100

OBS: VID UTSKRIFT AV PDF KAN SKALAN FÖRVANSKAS