

BRF HÄLLBACKEN LULEÅ


2 ROK, 64 m²

LGH NR: 4

FÖRKLARINGAR

Takhöjd 2,44 m
Bröstningshöjd fönster 800 mm



- K Kylskåp
- F Frys
- / Häll
- DM Diskmaskin
- M Micro placerad i överskåp
- ST Städskåp
- G Garderob
- L Linneskåp
- TM Tvättmaskin
- TT Torktumlare
- ☼ Dusch
- ☼ Kommod
- HT Handdukstork
- ☼ Klädstång / hatthylla
- Skjutdörrsgarderob
- ☼ Badkar (tillval)

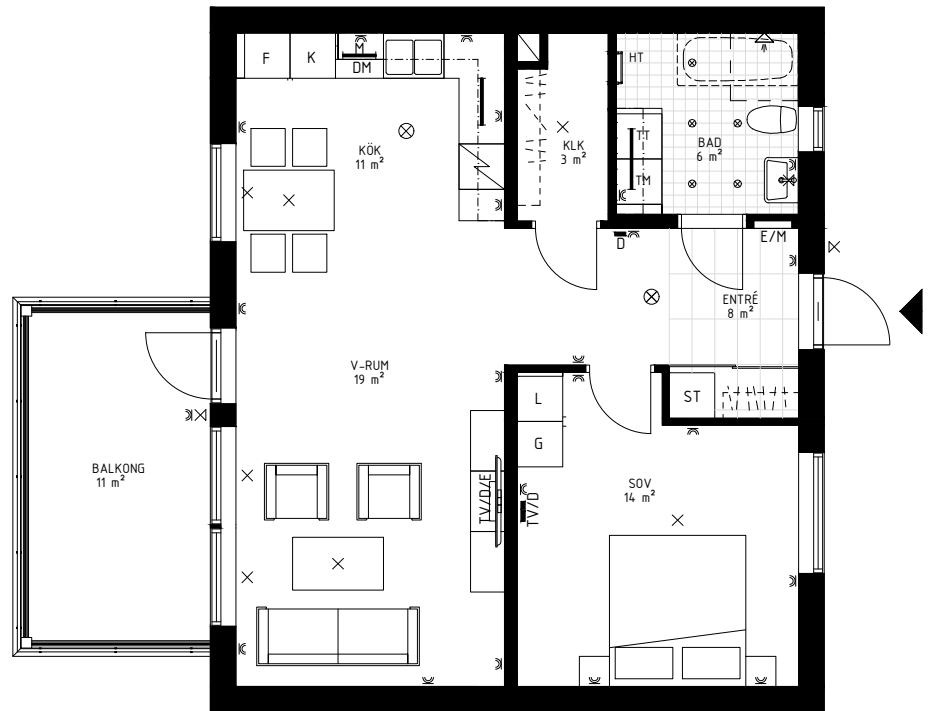

ELFÖRKLARINGAR

- E/M El / Mediacentral
- ☺ Eluttag
- X Lamputtag i tak
- ⊗ Lampa i tak. Armatyr ingår
- ⊗ Spotlight i tak.
- X Lampa monterad på vägg
- TV/D/E Uttag för TV+Data+El
- LED-belysning under skåp
- TV/D Data/TV-uttag
- D Datauttag

ORIENTERINGSFIGUR

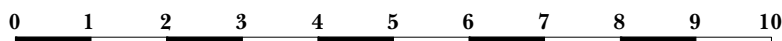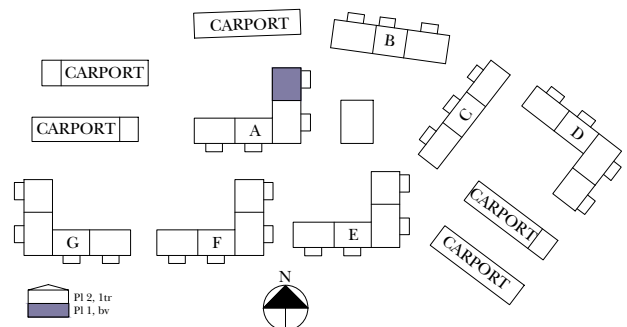

Skala 1:100