




HSB BRF IDROTTSPARKEN, NYKVARN

5 ROK, 143,5 kvm


HUS: R14

PLAN: 1

LGH NR: 83

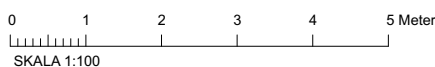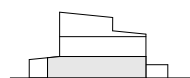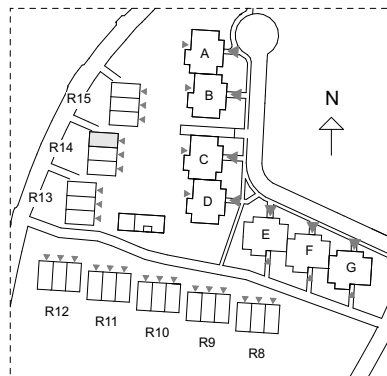

ST	Städsåp	(TP)	Förberett för tvättmaskin/torktumlare
KS	Källsortering	Spis	
Schakt		DM	Diskmaskin
VVS	Värmepump	U/M	Högsåp med ugn och mikro
SG	Skjutdörrsgarderob med klädstång	K	Kyl
		F	Frys
ELC	Elcentral	Väggsåp	
VUK	Vattenutkastare	HT	Handdukstork
●	Strömbrytare	Eluttag (LU = lamputtag)	
⊗	Fast takbelysning	⊗	Spotlight
×	Lamputtag tak	×	Vägg/skåpmonterad lampa
TV/D	TV / internet-uttag	—	Belysning under överskåp
↔	Parkettriktning	—	Ev. parkettlist

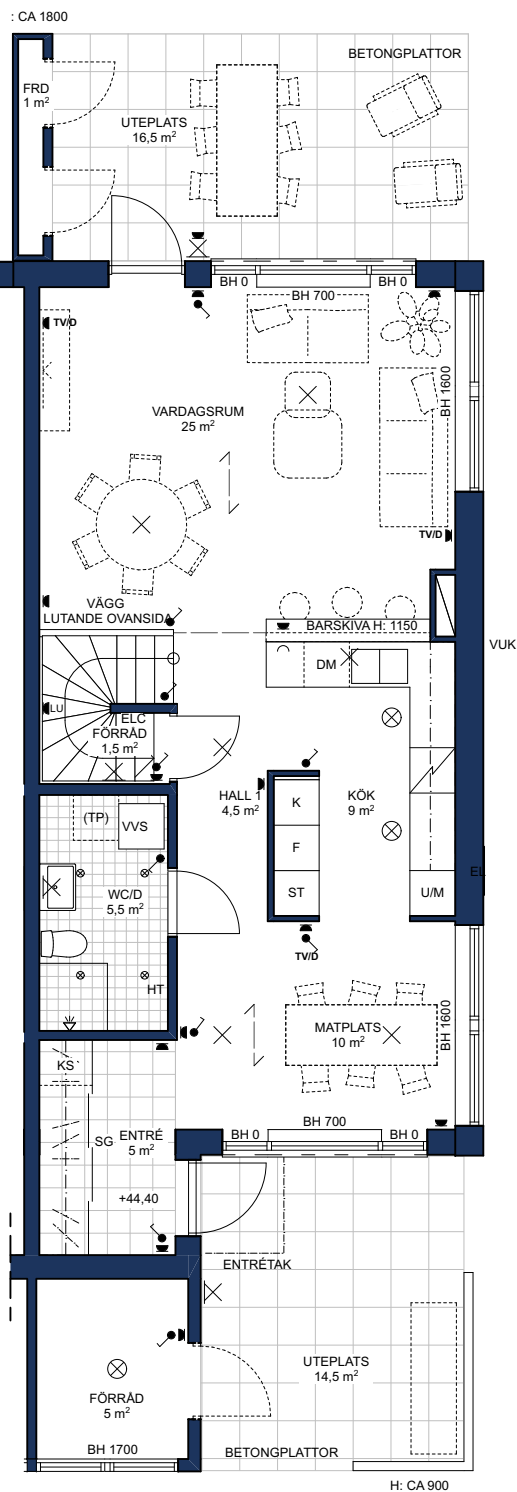

ENTRÉPLAN

Rumshöjd = 2 500 BH Bröstningshöjd fönster = 700

Höjder gäller där ej annat anges.

OBS! Kvadratmeter i rummen utgör inte hela bostadsytan. Rätt till ändringar förbehålles.

Ovanstående lägenhetsritning går ej att förändra utöver det som redovisas.



HSB – där möjligheterna bor