


BRF KONDUKTÖREN, MALMÖ

2 ROK, 61 kvm

PLAN: 1 LGH NR: 1002

LANTMÄTERINUMMER: 1005

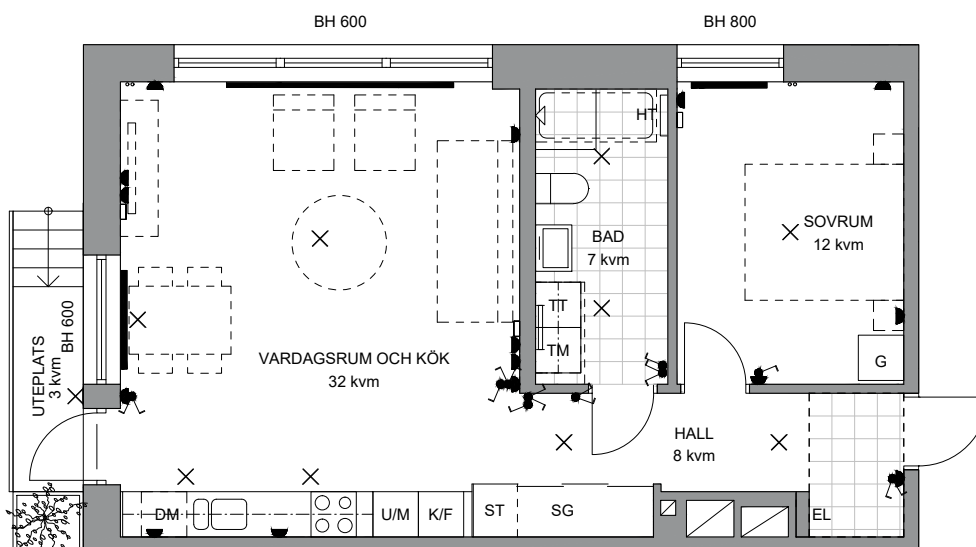

Rumshöjd = 2 600 mm

BH Bröstningshöjd i fönster

Tillval med klinker i hall

Tvättmaskin

Torktumlare

Diskmaskin

Kyl / Frys

Högsåp med ugn och mikro

Garderob

Skjuddörrsgarderob

Städskåp

Schakt

Handdukstork

Radiator

Synlig rördragning

Strömbrytare

El-uttag

Lampputtag i tak, armatur monteras i bad, wc, wc/d samt klk

Armatur på vägg

IT-uttag

Armatur under överskåp i badrum



SKALA 1 : 100

Vid utskrift välj verklig storlek

