


BRF KONDUKTÖREN, MALMÖ

2 ROK, 49 kvm

PLAN: 1 LGH NR: 1005

LANTMÄTERINUMMER:1002

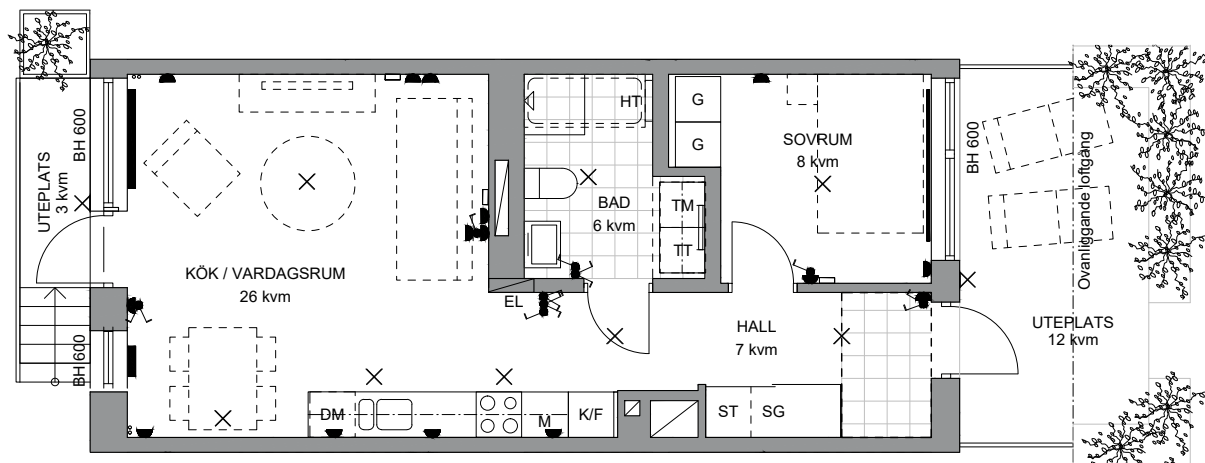

Rumshöjd = 2 600 mm

BH Bröstningshöjd i fönster

Tillval med klinker i hall

TM Tvättmaskin

TT Torktumlare

DM Diskmaskin

K/F Kyl / Frys

U/M Högskap med ugn och mikro

G Garderob

SG Skjutdörrsgarderob

ST Städskap

Schakt

HT Handdukstork

Radiator

Synlig rördragning

Strömbrytare

El-uttag

Lampputtag i tak, armatur monteras i bad, wc, wc/d samt kll

Armatur på vägg

IT-uttag

Armatur under överskåp i badrum



SKALA 1 : 100

Vid utskrift välj verklig storlek

