


BRF KONDUKTÖREN, MALMÖ

3 ROK, 71 kvm

PLAN: 2 LGH NR: 1010

LANTMÄTERINUMMER:1106

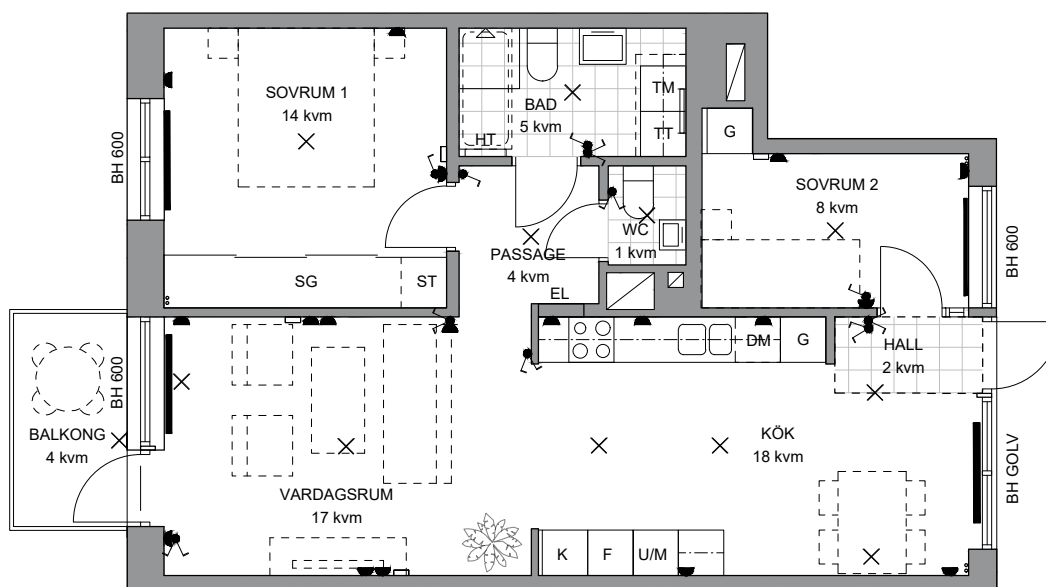

Rumshöjd = 2 600 mm	** Synlig rödrdragning
BH Bröstningshöjd i fönster	☑ Strömbrytare
☒ Tillval med klinker i hall	⬛ El-uttag
TM Tvättmaskin	✕ Lamputtag i tak, armatur monteras i bad, wc, wc/d samt klk
TT Torktumlare	⊗ Armatur på vägg
DM Diskmaskin	□ IT-uttag
K Kyl	— Armatur under överskåp i badrum
F Frys	
U/M Högsåp med ugn och mikro	
G Garderob	
SG Skjutdörrsgarderob	
ST Städskåp	
☐ Schakt	
┌└ HT Handduktstork	
▬ Radiator	



SKALA 1 : 100

Vid utskrift välj verklig storlek

