


BRF KONDUKTÖREN, MALMÖ

4 ROK, 81 kvm

PLAN: 5 LGH NR: 1024

LANTMÄTERINUMMER: 1402

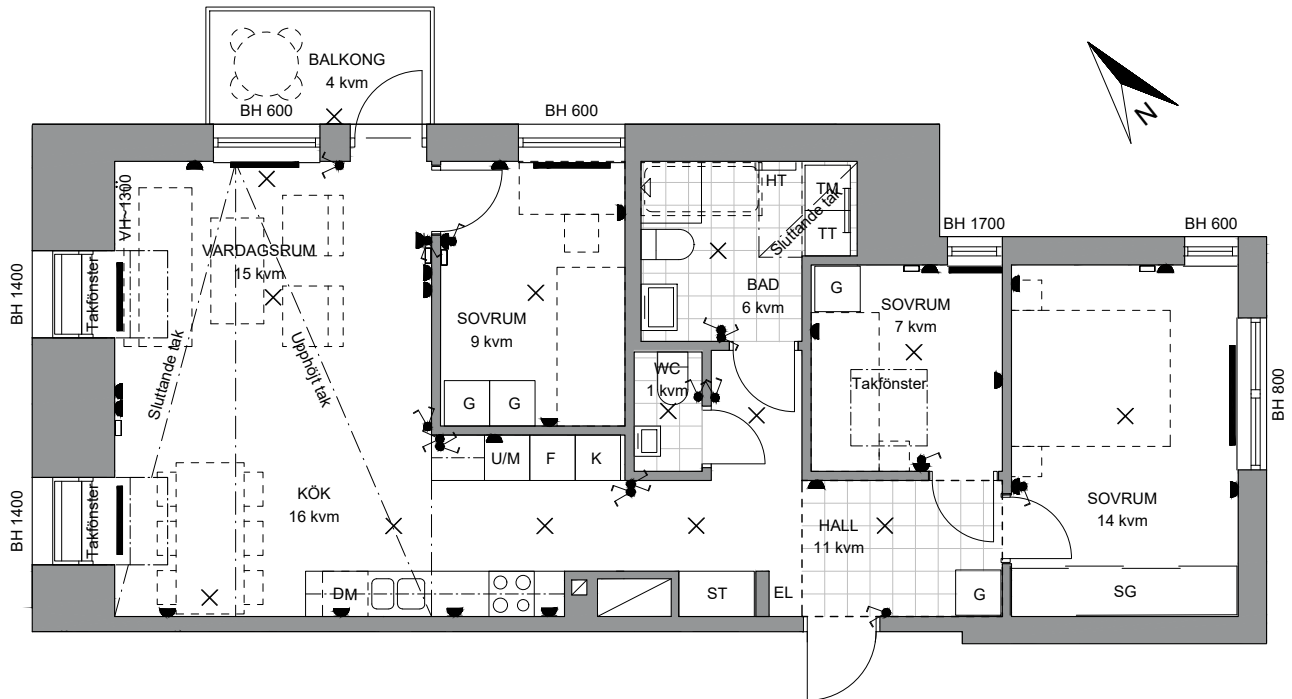

Rumshöjd = 2 600 mm

Upphöjt tak = 2 900 mm

BH Bröstningshöjd i fönster

VH Vägghöjd vid sluttande tak

Tillval med klinker i hall

TM Tvättmaskin

TT Torktumlare

DM Diskmaskin

K Kyl

F Frys

U/M Högsåp med ugn och mikro

G Garderob

SG Skjutdörrsgarderob

ST Städskåp

Schakt

HT Handdukstork

Radiator

∞ Synlig rördragning

Strömbrytare

El-uttag

X Lampputtag i tak, armatur monteras i bad, wc, wc/d samt kik

X Armatur på vägg

IT-uttag

Armatur under överskåp i badrum

0 1 2 3 4 5m

SKALA 1 : 100

Vid utskrift välj verklig storlek

