


BRF KONDUKTÖREN MALMÖ

3 ROK, 73 kvm

PLAN: 3 LGH NR: 1014

LANTMÄTERINUMMER: 1202

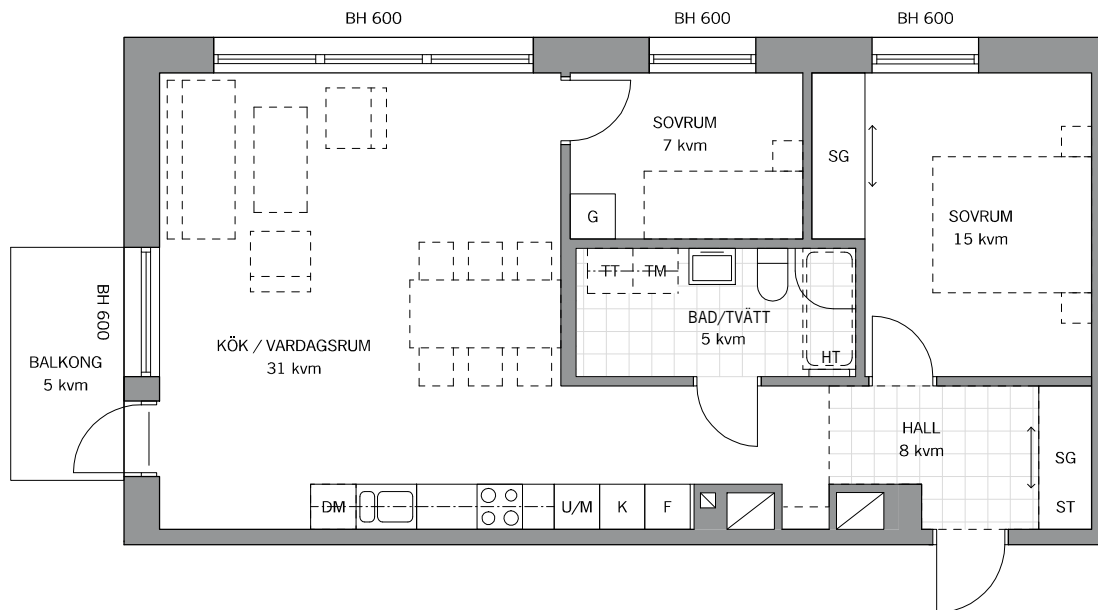

Rumshöjd = 2 600 mm

BH Bröstningshöjd i fönster


HALL Tillval med klinker i hall

TM	Tvättmaskin	SG	Skjutdörrsgarderob
TT	Torktumlare	ST	Städsåp
DM	Diskmaskin	Schakt	
K	Kyl	HT	Handdukstork
F	Frys		
U/M	Högskåp med ugn och mikro		
G	Garderob		

0 1 2 3 4 5m

SKALA 1:100

Vid utskrift välj verklig storlek

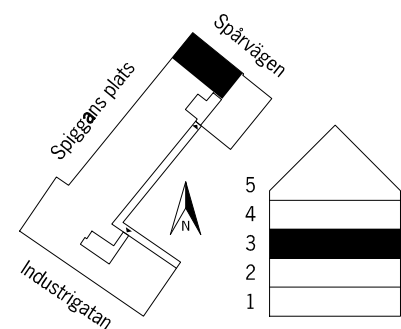
hsb.se

HSB – där möjligheterna bor

OBS Kvadratmeter i rummen utgör inte hela bostadsytan. Rätt till ändringar förbehålles
Ovanstående lägenhetsritning går ej att förändra utöver det som redovisas.