


## BRF KONDUKTÖREN MALMÖ

4 ROK, 102 kvm

PLAN: 5 LGH NR: 1025

LANTMÄTERINUMMER: 1401

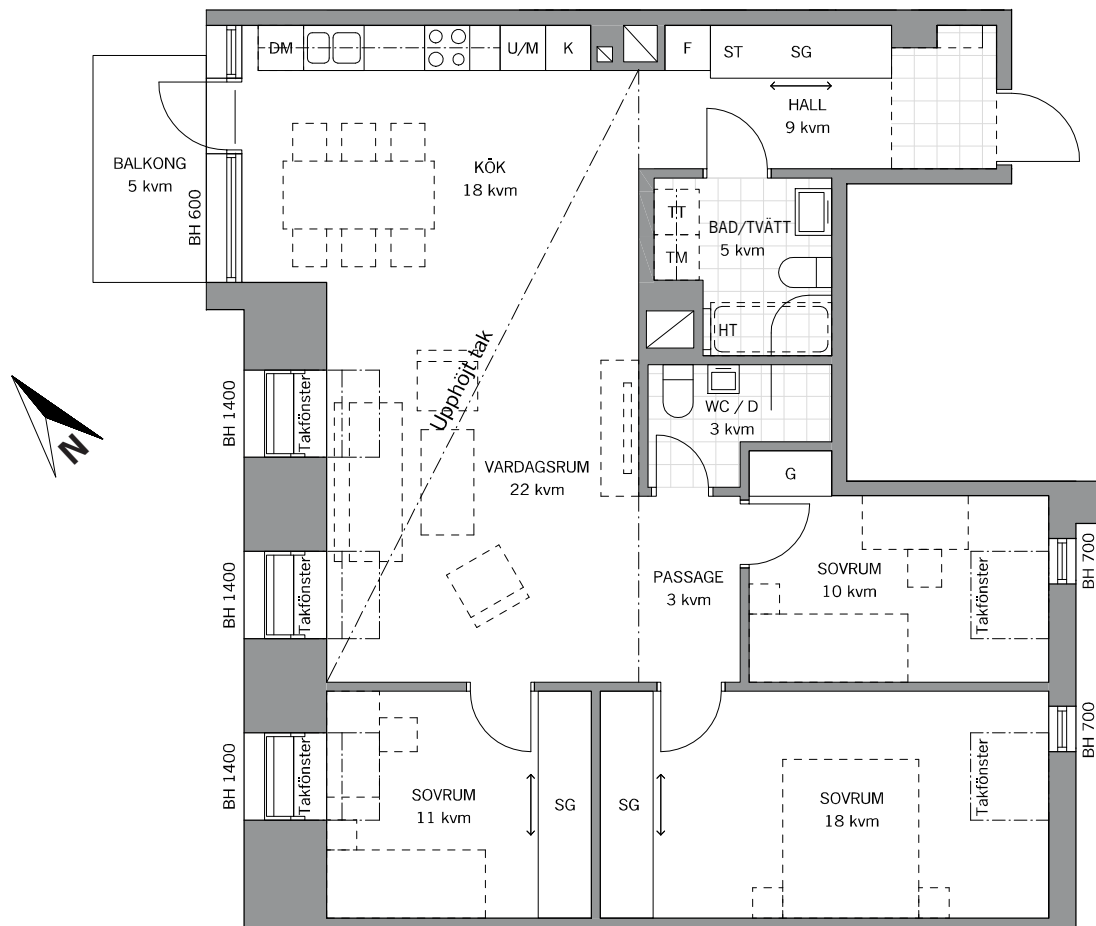

Rumshöjd = 2 600 mm

BH Bröstningshöjd i fönster


HALL Tillval med klinker i hall

TM	Tvättmaskin	SG	Skjutdörrsgarderob
TT	Torktumlare	ST	Städsåp
DM	Diskmaskin	☐	Schakt
K	Kyl	HT	Handduktork
F	Frys		
U/M	Högskåp med ugn och mikro		
G	Garderob		



SKALA 1:100

Vid utskrift välj verklig storlek

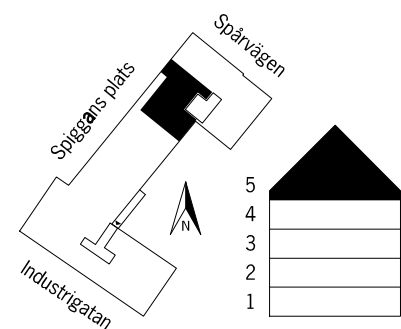
[hsb.se](http://hsb.se)

HSB – där möjligheterna bor

OBS Kvadratmeter i rummen utgör inte hela bostadsytan. Rätt till ändringar förbehålles  
Ovanstående lägenhetsritning går ej att förändra utöver det som redovisas.