


BRF KONDUKTÖREN MALMÖ

2 ROK, 67 kvm

PLAN: 1 LGH NR: 1027

LANTMÄTERINUMMER: 1006

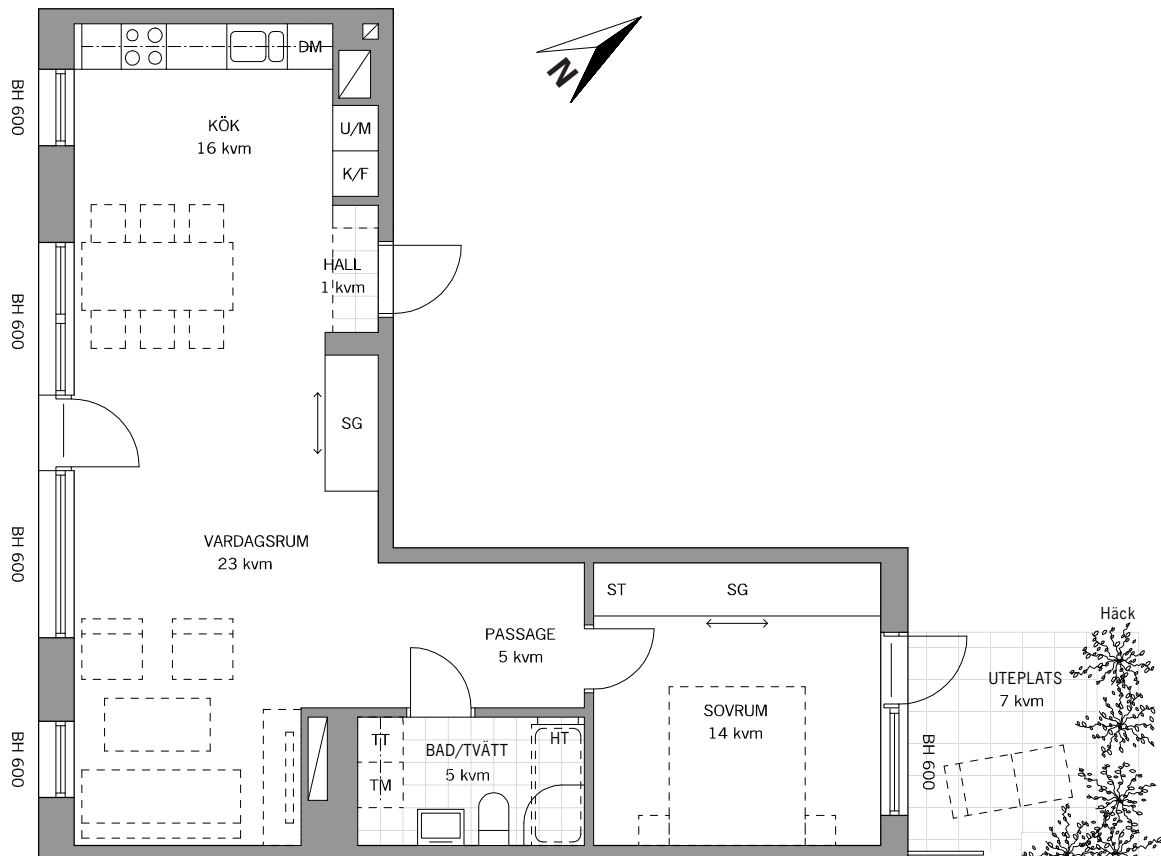

Rumshöjd = 2 600 mm

BH Bröstningshöjd i fönster


HALL Tillval med klinker i hall

	Tvättmaskin		Städsåp
	Torktumlare		Schakt
	Diskmaskin		Handdukstork
	Kyl / Frys		
	Högsåp med ugn och mikro		
	Garderob		
	Skjutdörrsgarderob		



SKALA 1:100

Vid utskrift välj verklig storlek

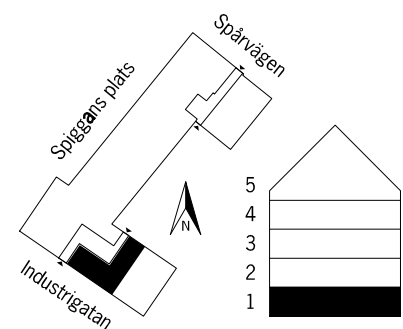

HSB – där möjligheterna bor

hsb.se

OBS Kvadratmeter i rummen utgör inte hela bostadsytan. Rätt till ändringar förbehålles
Ovanstående lägenhetsritning går ej att förändra utöver det som redovisas.