


BRF KONDUKTÖREN MALMÖ

2 ROK, 49 kvm

PLAN: 3 LGH NR: 1044

LANTMÄTERINUMMER: 1205

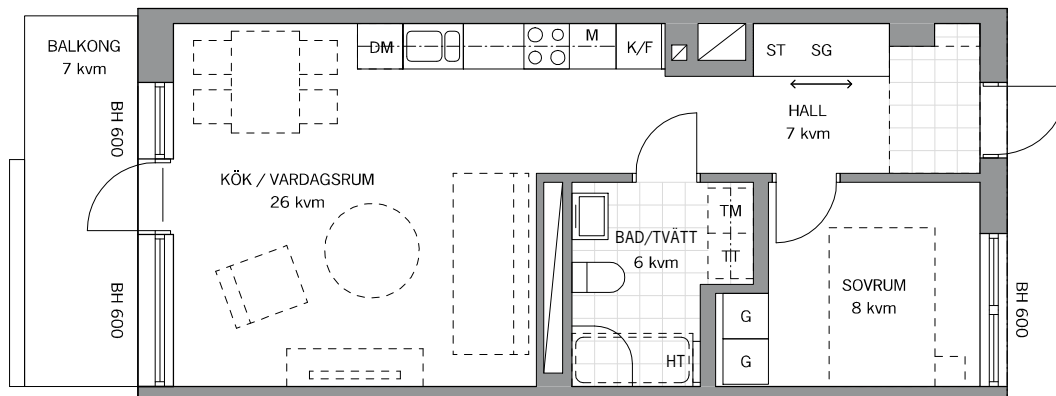

Rumshöjd = 2 600 mm

BH Bröstningshöjd i fönster


HALL Tillval med klinker i hall

	Tvättmaskin		Städkåp
	Torktumlare		Schakt
	Diskmaskin		Handdukstork
	Kyl / Frys		
	Mikro i ovenskåp		
	Garderob		
	Skjutdörrsgarderob		



SKALA 1:100

Vid utskrift välj verklig storlek

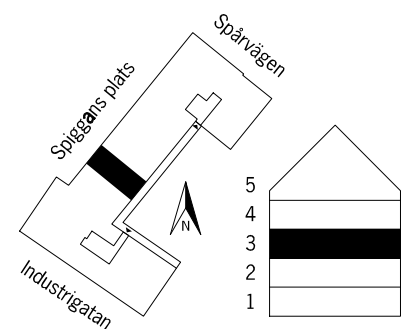
hsb.se

HSB – där möjligheterna bor

OBS Kvadratmeter i rummen utgör inte hela bostadsytan. Rätt till ändringar förbehålles
Ovanstående lägenhetsritning går ej att förändra utöver det som redovisas.