


BRF KONDUKTÖREN MALMÖ

3 ROK, 67 kvm

PLAN: 4 LGH NR: 1047

LANTMÄTERINUMMER: 1301

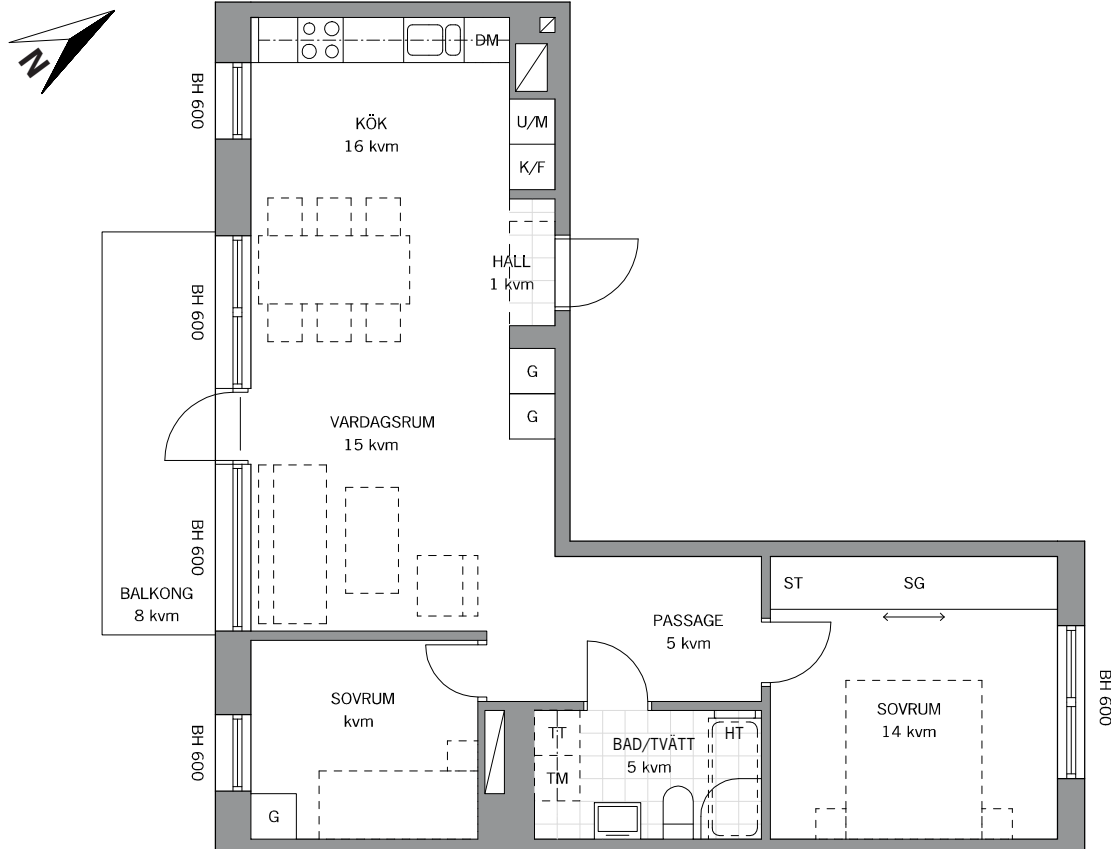

Rumshöjd = 2 600 mm

BH Bröstningshöjd i fönster


HALL Tillval med klinker i hall

	Tvättmaskin		Städsåp
	Torktumlare		Schakt
	Diskmaskin		Handdukstork
	Kyl / Frys		
	Högsåp med ugn och mikro		
	Garderob		
	Skjutdörrsgarderob		

0 1 2 3 4 5m

SKALA 1:100

Vid utskrift välj verklig storlek

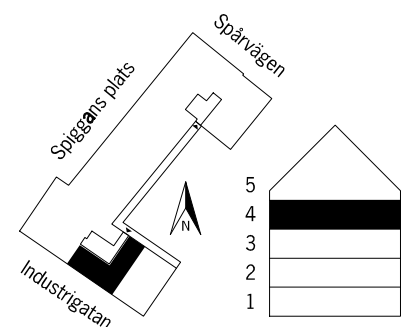
hsb.se

HSB – där möjligheterna bor

OBS Kvadratmeter i rummen utgör inte hela bostadsytan. Rätt till ändringar förbehålles
Ovanstående lägenhetsritning går ej att förändra utöver det som redovisas.