


BRF LAESTADIUSPARKEN

4 Rum och kök, 84 kvm



HUS: 2 PLAN: E LGH NR: 24

LANTMÄTERINUMMER: 1001

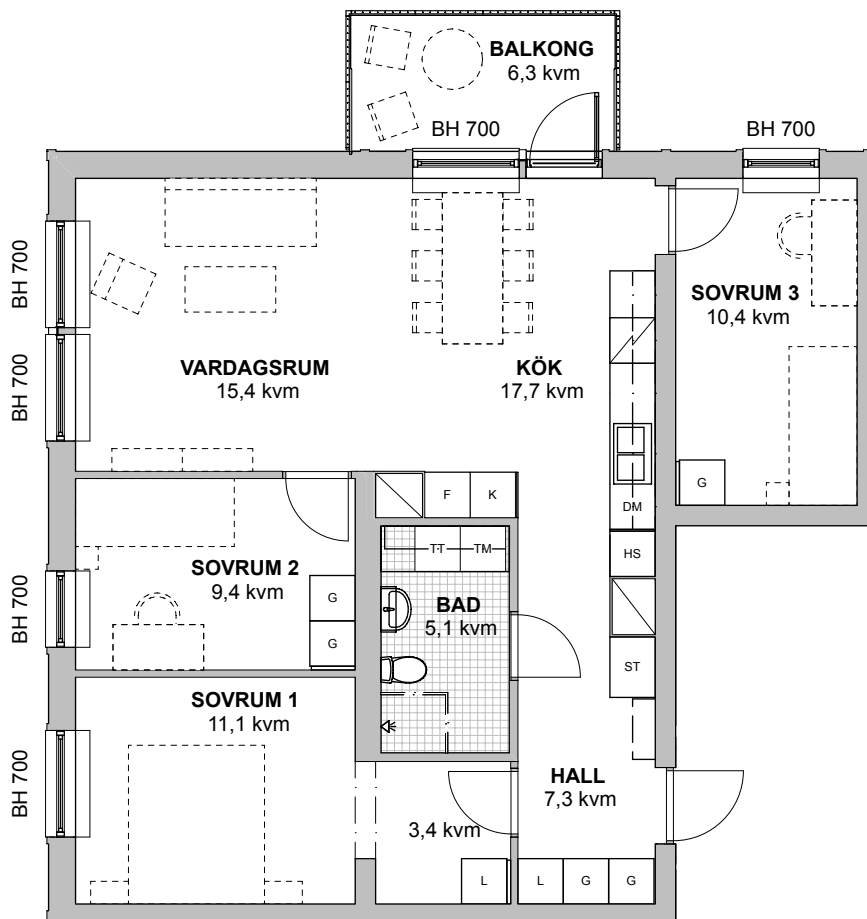


GENERELL RUMSHÖJD = 2500 mm
 RUMSHÖJD BADRUM = 2300 mm

	KAPPHYLLA		INDUKTIONSHÅLL OCH INBYGGNADSUGN MED VARMLUFT
	GARDEROB		KYLSKÅP
	LINNESKÅP		FRYSSKÅP
	HÖGSKÅP		KYL-/FRYSSKÅP
	STÄDSKÅP		DISKMASKIN
	TVÄTTMASKIN		TORKTUMLARE
	SCHAKT		

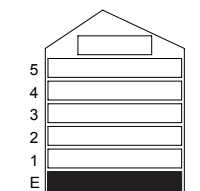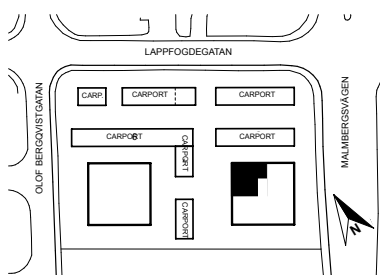

SKALA 1:100

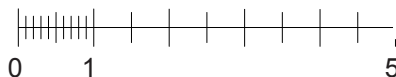
hsb.se

OBS Kvadratmeter i rummen utgör inte hela bostadsytan. Rätt till ändringar förbehålles
 Ovanstående lägenhetsritning går ej att förändra utöver det som redovisas.


HSB – där möjligheterna bor