


HSB BRF SPANJOLETEN

3 RoK ca 80,5 m² Lgh 5013 Plan 1



- Luftig lägenhet med ca 3,3 meter i takhöjd
- Uteplats i sydost
- Rymligt kök och vardagsrum
- Tvättstuga
- Bra förvaringsmöjligheter i stilrena förvaringsväggar

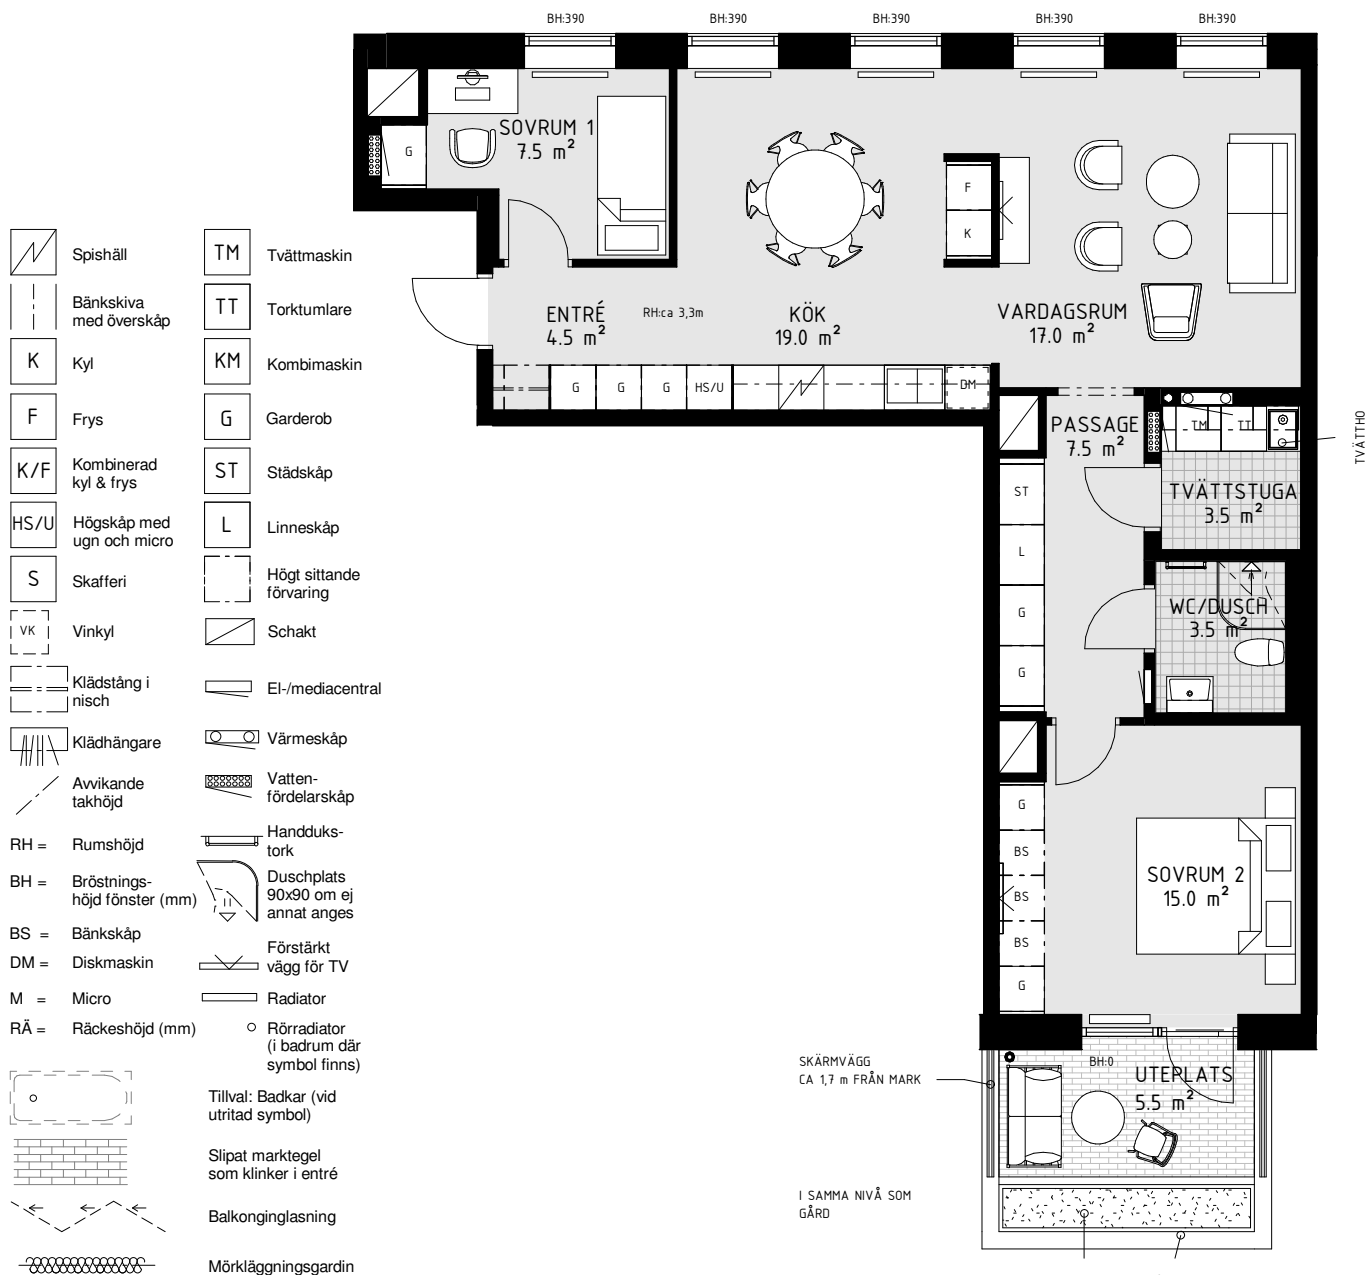

0 1 2 3 4 5 6 7 8 9 10 m

Skala 1:100