

# HSB BRF STENVIK, OXELÖSUND

3 ROK, 79,5 kvm

HUS: A, VÅNING BV



LGH NR: 02

ALTERNATIV A - TRÄDGÅRD

BH: 700

BH: 700

LANTMÄTERINUMMER: 1002

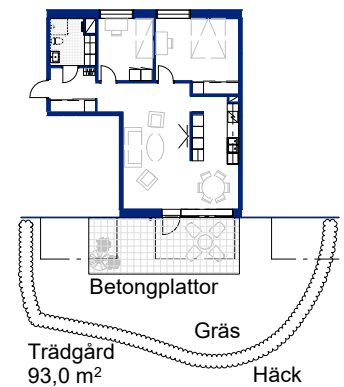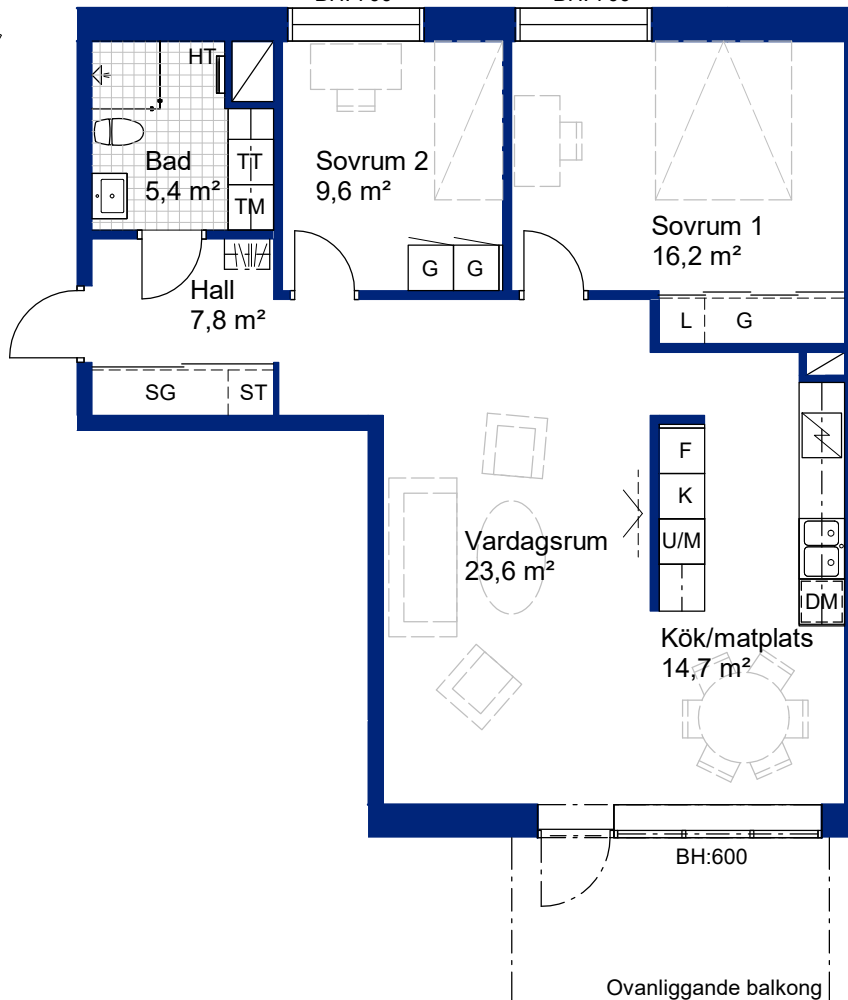

## FÖRKLARINGAR:




Rumshöjd: 2500

BH Bröstningshöjd fönster

	Garderob		Kyl/Frys
	Skjuddörrgarderob		Högsåp med ugn och mikro
	Schakt		Diskmaskin
	Linnesåp		Tvättmaskin
	Städsåp		Torktumlare
	Häll		Översåp
	Kyl		Handdukstork
	Frys		Kapphylla

SKALA 1:100

METER

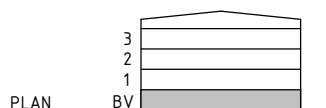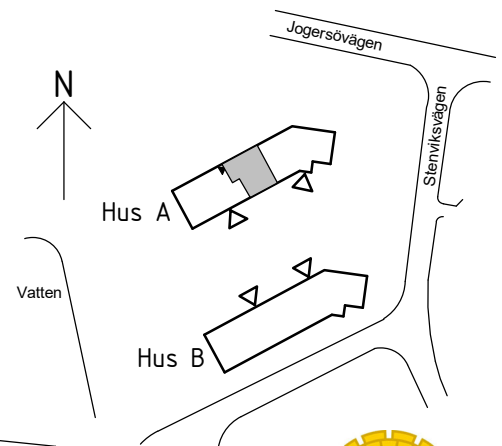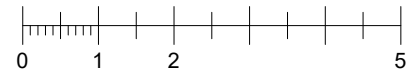

Rätt till ändringar förbehålles.

Ovanstående lägenhetsritning går ej att förändra utöver det som redovisas.

OBS! Kvadratmeter i rummen utgör inte hela bostadsytan.



HSB – där möjligheterna bor  
hsb.se