

HSB BRF STENVIK, OXELÖSUND

3 ROK, 79,5 kvm

HUS: A, VÅNING BV



LGH NR: 02

ALTERNATIV B - UTEPLATS

BH: 700

BH: 700

LANTMÄTERINUMMER: 1002

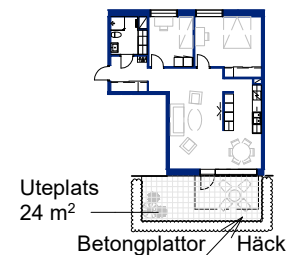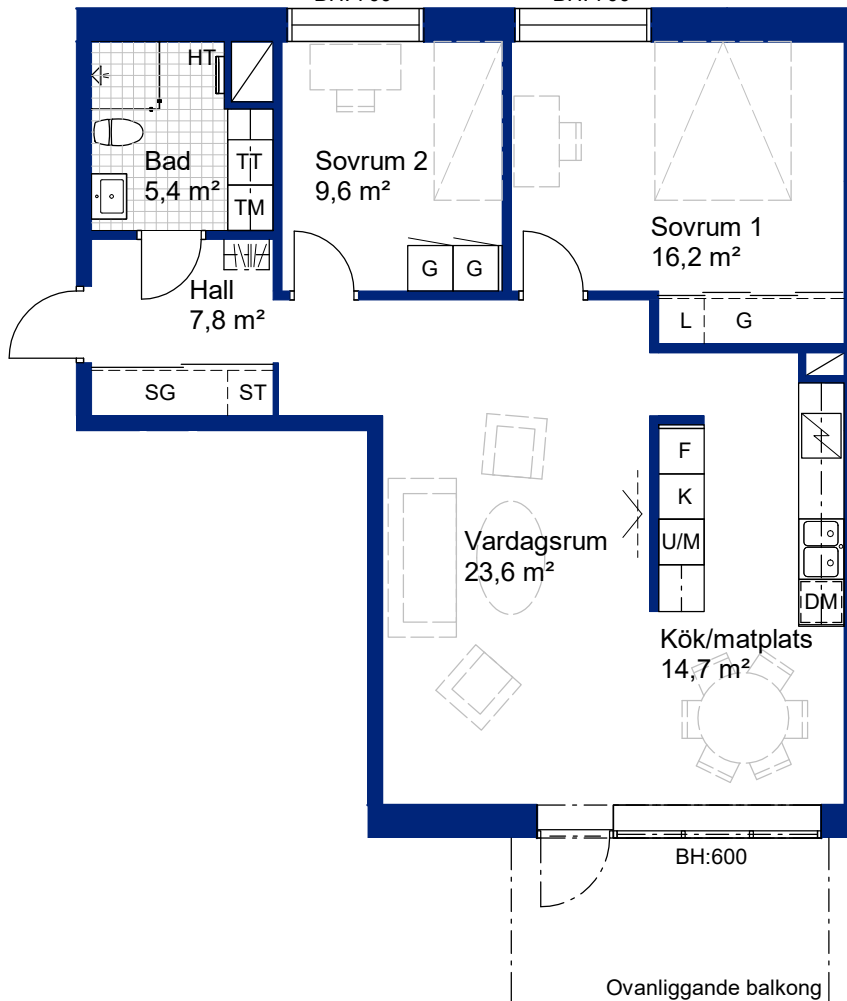

FÖRKLARINGAR:




Rumshöjd: 2500

BH Bröstningshöjd fönster

	Gardero		Kyl/Frys
	Skjuddörrgardero		Högsåp med ugn och mikro
	Schakt		Diskmaskin
	Linnesåp		Tvättmaskin
	Stådsåp		Torktumlare
	Häll		Översåp
	Kyl		Handdukstork
	Frys		Kapphylla

SKALA 1:100

METER

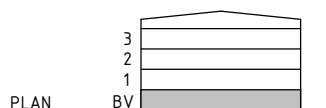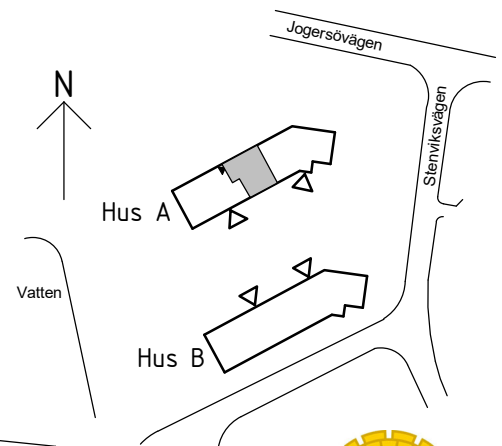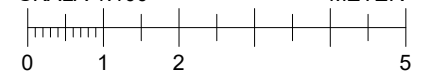

Rätt till ändringar förbehålles.

Ovanstående lägenhetsritning går ej att förändra utöver det som redovisas.

OBS! Kvadratmeter i rummen utgör inte hela bostadsytan.



HSB – där möjligheterna bor
hsb.se