


# HSB BRF STENVIK, OXELÖSUND

3 ROK, 79,5 kvm

HUS: A, VÅNING 2

LGH NR: 07

LANTMÄTERINUMMER: 1201

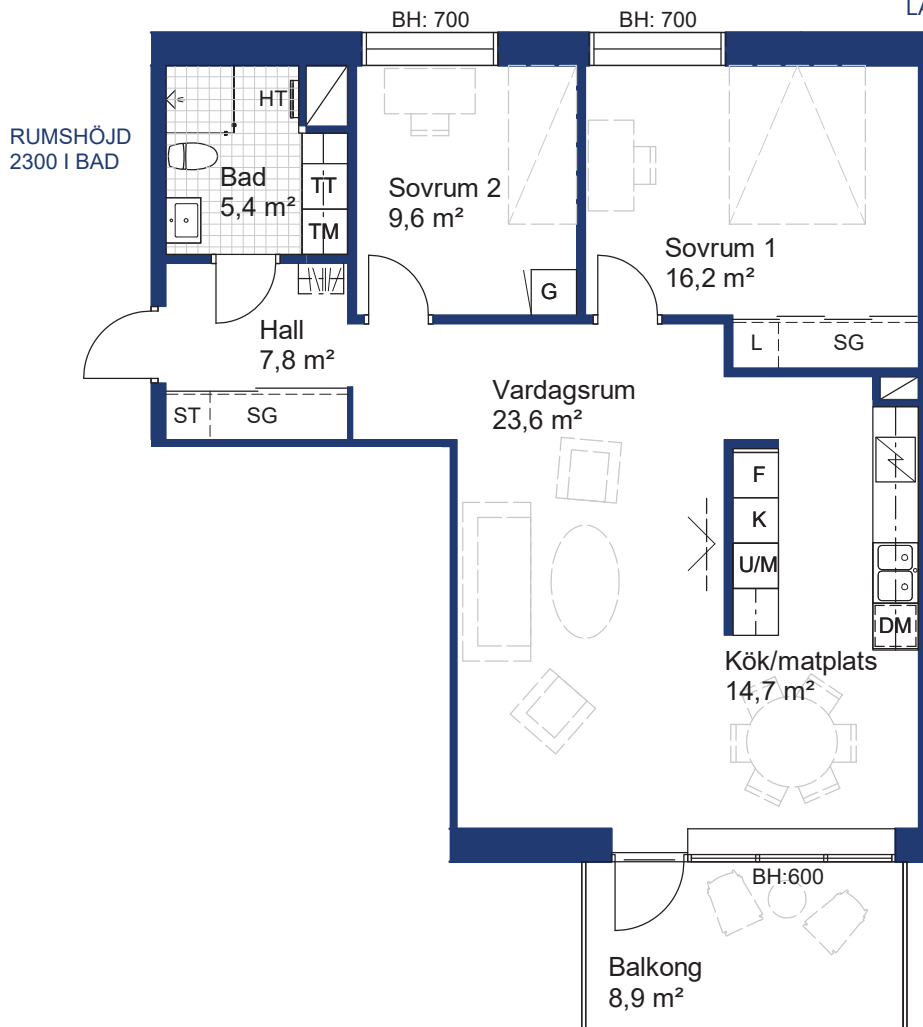

## FÖRKLARINGAR:




Rumshöjd: 2500

BH Bröstningshöjd fönster

	Garderob		Kyl/Frys
	Skjuddörrgarderob		Högskåp med ugn och mikro
	Schakt		Diskmaskin
	Linneskåp		Tvättmaskin
	Städsåp		Torktumlare
	Häll		Överskåp
	Kyl		Handdukstork
	Frys		Kapphylla

SKALA 1:100

METER

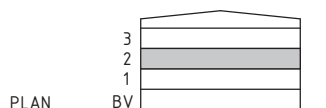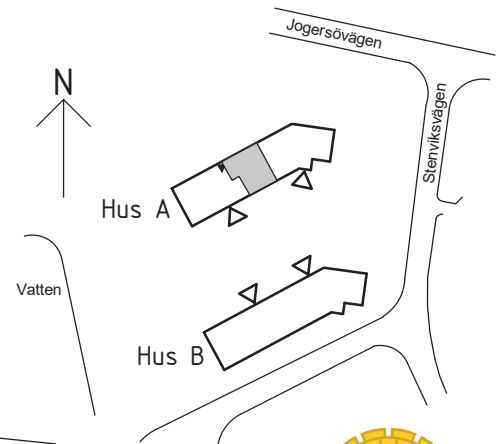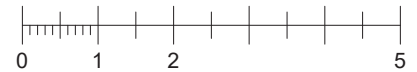

Rätt till ändringar förbehålles.

Ovanstående lägenhetsritning går ej att förändra utöver det som redovisas.

OBS! Kvadratmeter i rummen utgör inte hela bostadsytan.



HSB – där möjligheterna bor

hsb.se