

# BRF VATTENBRYNET, MALMÖ


3 ROK, 81 kvm

HUS: 2

PLAN: 1

LGH NR: 2020

LANTMÄTERINUMMER: 1004

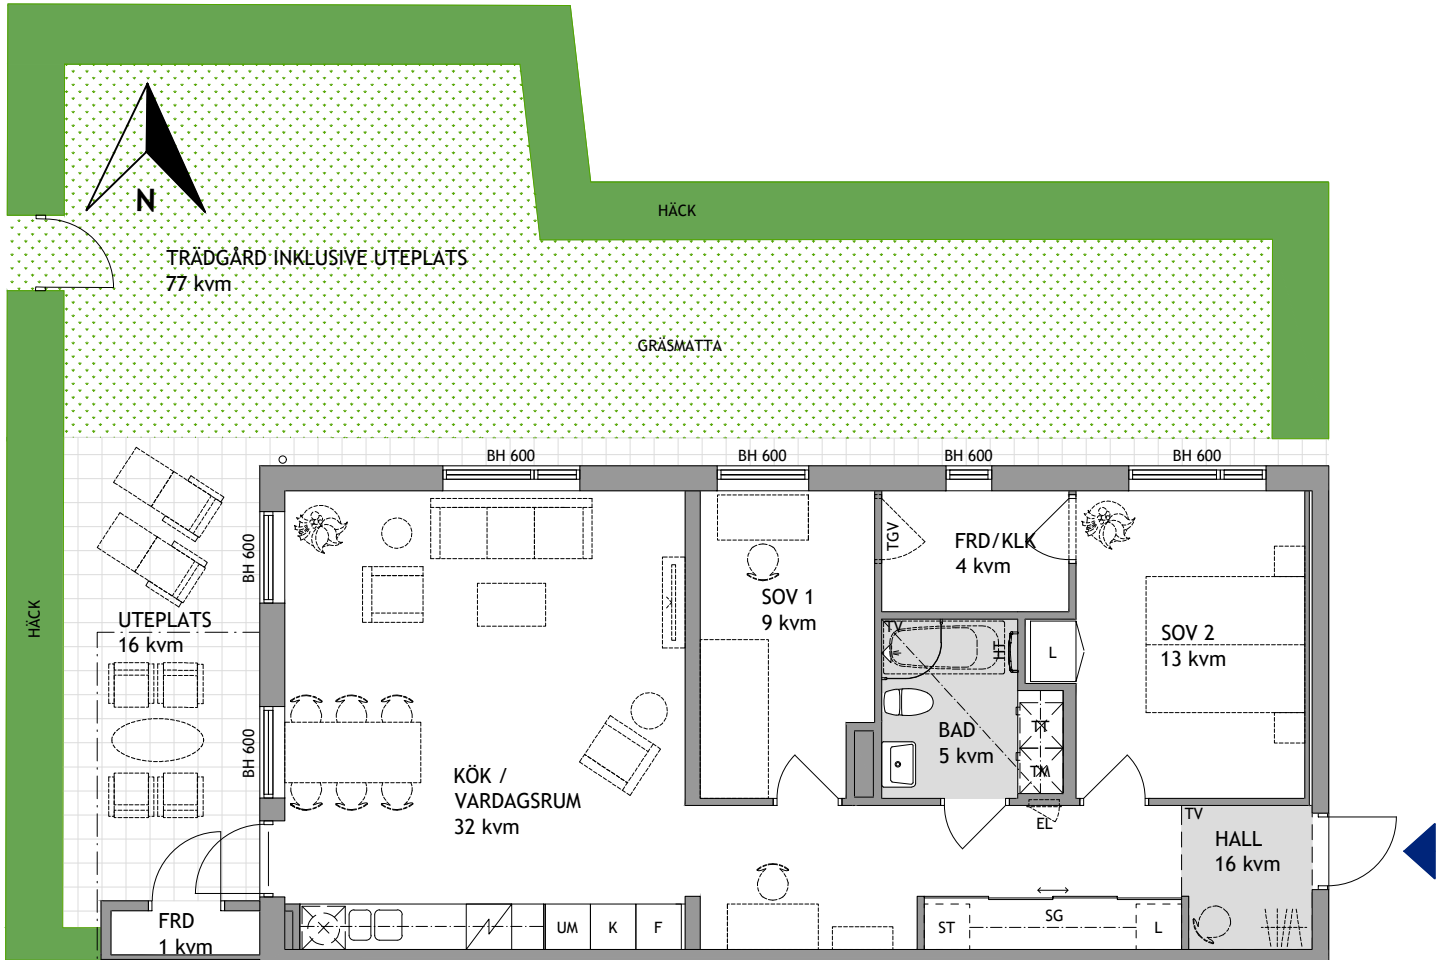

Rumshöjd = 2 450

BH Bröstningshöjd fönster

- G Garderob
- L Linneskåp
- ST Städsåp
- TT Torktumlare
- TM Tvättmaskin
- SG Skjutdörrsgarderob
- U-takshöjd = 2300
- Ingår ej
- EL Elskåp


- Diskmaskin
- K/F Kyl/Frys
- K Kyl
- F Frys
- Spishäll
- UM Högsåp med ugn och mikro
- UTR Utrymning
- HT Handdukstork
- TV Tillval
- KS Klädstång
- TGV Tillgänglighetsval



0 1 2 3 4 5m

SKALA 1:100

Vid utskrift välj verklig storlek

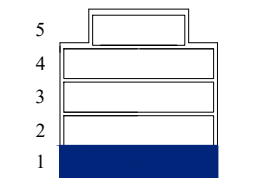

[hsb.se](http://hsb.se)



HSB – där möjligheterna bor

OBS Kvadratmeter i rummen utgör inte hela bostadsytan. Rätt till ändringar förbehålles  
Ovanstående lägenhetsritning går ej att förändra utöver det som redovisas.