

BRF VATTENBRYNET, MALMÖ


4 ROK, 94 kvm

HUS: 2

PLAN: 4

LGH NR: 2029

LANTMÄTERINUMMER: 1303

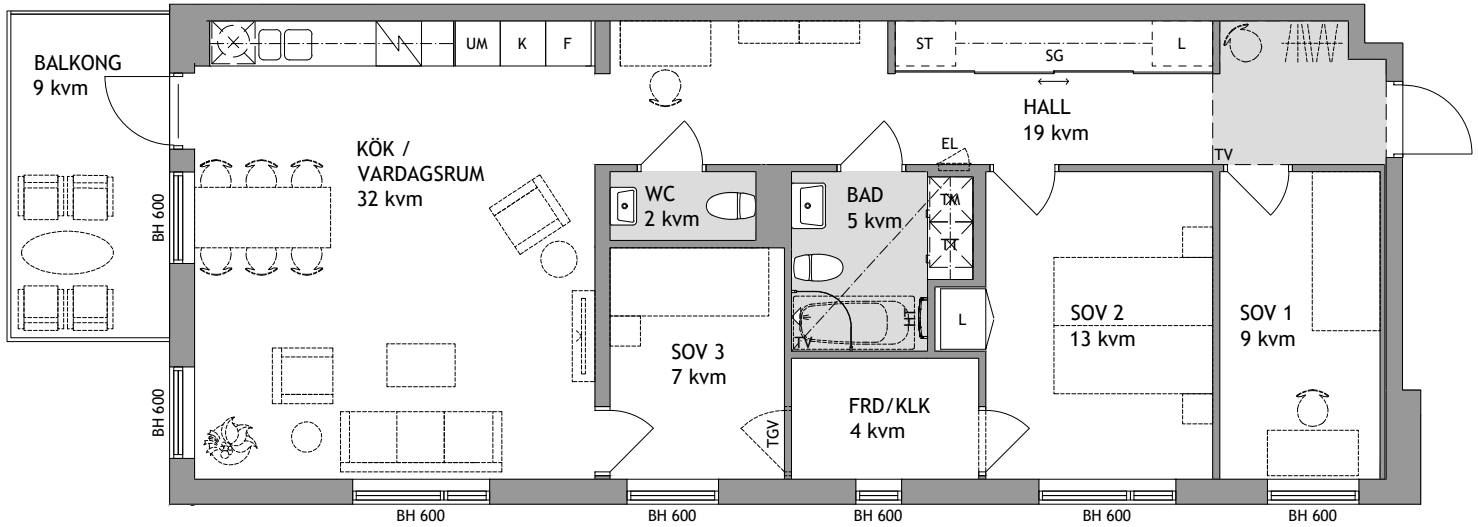

Rumshöjd = 2 450

BH Bröstningshöjd fönster


G Garderob	Diskmaskin
L Linneskåp	K/F Kyl/Frys
ST Städskap	K Kyl
TT Torktumlare	F Frys
TM Tvättmaskin	Spishäll
SG Skjutdörrsgarderob	UM Högskap med ugn och mikro
U-takshöjd = 2300	UTR Utrymning
Ingår ej	HT Handdukstork
EL Elskåp	TV Tillval
	KS Klädstång
	TGV Tillgänglighetsval



0 1 2 3 4 5m

SKALA 1:100

Vid utskrift välj verklig storlek

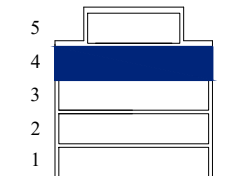

hsb.se



HSB – där möjligheterna bor

OBS Kvadratmeter i rummen utgör inte hela bostadsytan. Rätt till ändringar förbehålles
Ovanstående lägenhetsritning går ej att förändra utöver det som redovisas.