


HSB BRF ARKADEN VÄXJÖ

3 ROK, 88 kvm

HUS: D PLAN: 2-5 LGH NR: 009, 014, 019, 024

LANTMÄTERINUMMER: 1104, 1204, 1304, 1404

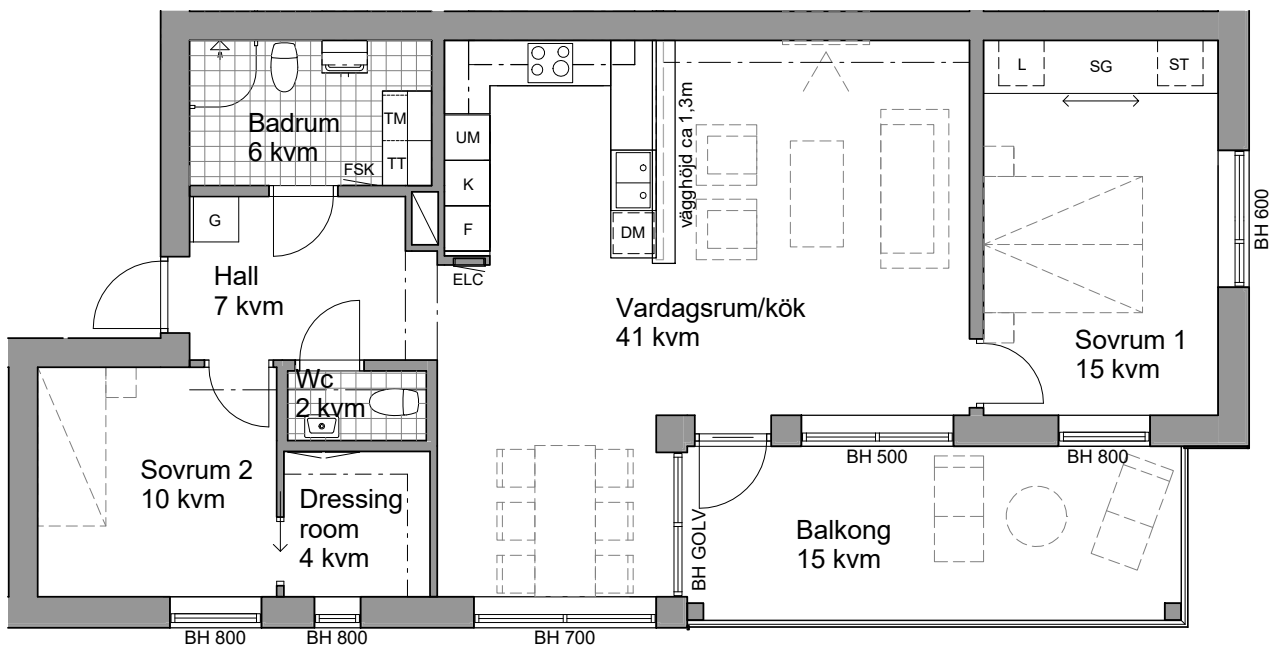


Rumshöjd = 2 500

BH Bröstningshöjd fönster

SKALA 1:100



- | | |
|-------------------------------------|--------------------------------|
| G Garderob | Häll med underbyggnadsugn |
| L Linneskåp | Induktionshäll |
| ST Städnredning | Överskåp |
| TM Tvättmaskin | Mikrovågsugn i väggskåp |
| TT Torktumlare | Skjutdörrsgarderob |
| Schakt | Hylla i klädkammare |
| K Kyl | Inklädnad tak |
| F Frys | ELC Elcentral/Mediaskåp |
| K/F Kyl/Frys | FSK Fördelarskåp |
| DM Diskmaskin | |
| UM Högskap med ugn och mikro | |

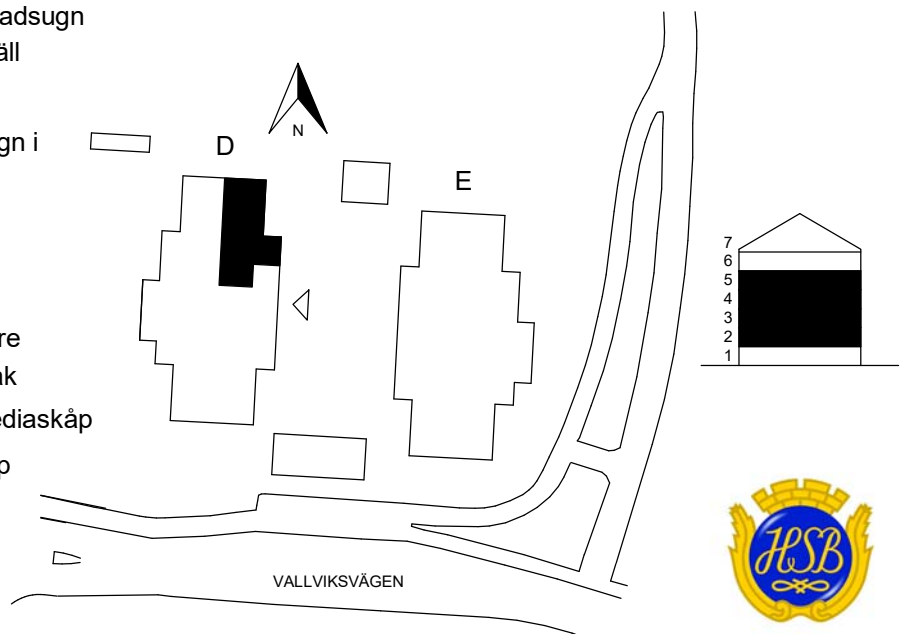

hsb.se



HSB - där möjligheterna bor

OBS Kvadratmeter i rummen utgör inte hela bostadsytan. Rätt till ändringar förbehålles