


HSB BRF ARKADEN VÄXJÖ

2 ROK, 71 kvm

HUS: E PLAN: 1 LGH NR: 034

LANTMÄTERINUMMER: 1004

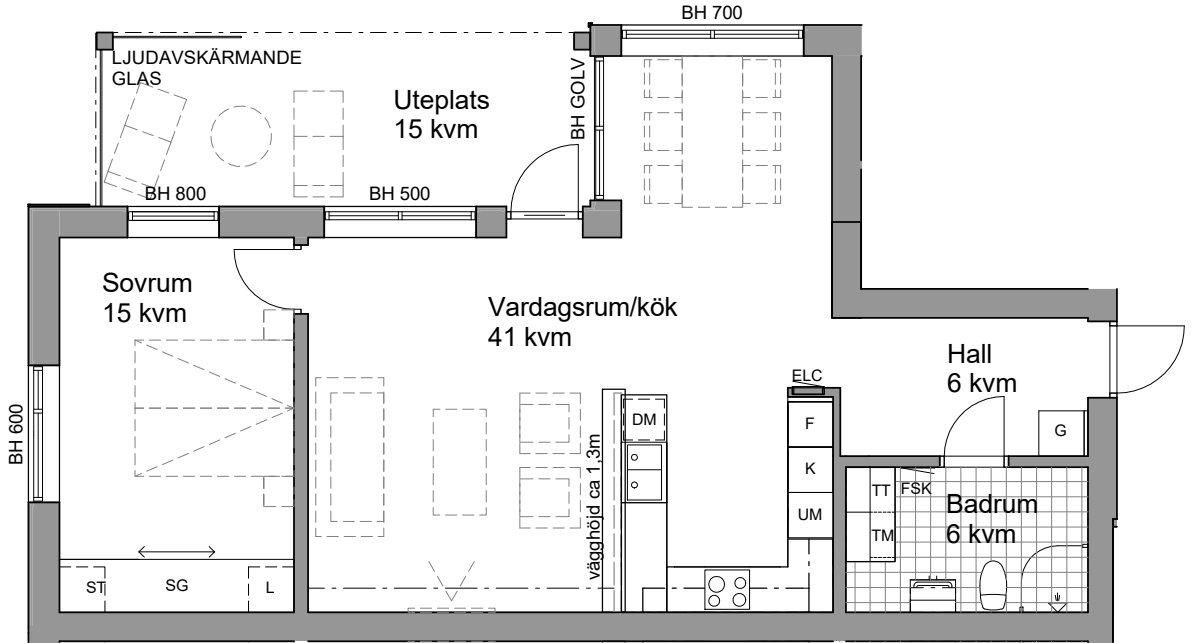


Rumshöjd = 2 500

BH Bröstningshöjd fönster

SKALA 1:100



- | | |
|-------------------------------------|--------------------------------|
| G Garderob | Häll med underbyggnadsugn |
| L Linneskåp | Induktionshäll |
| ST Städnredning | Överskåp |
| TM Tvättmaskin | Mikrovågsugn i väggskåp |
| TT Torktumlare | Skjutdörrsgarderob |
| Schakt | Hylla i klädkammare |
| K Kyl | Inklädnad tak |
| F Frys | ELC Elcentral/Mediaskåp |
| K/F Kyl/Frys | FSK Fördelarskåp |
| DM Diskmaskin | |
| UM Högskåp med ugn och mikro | |

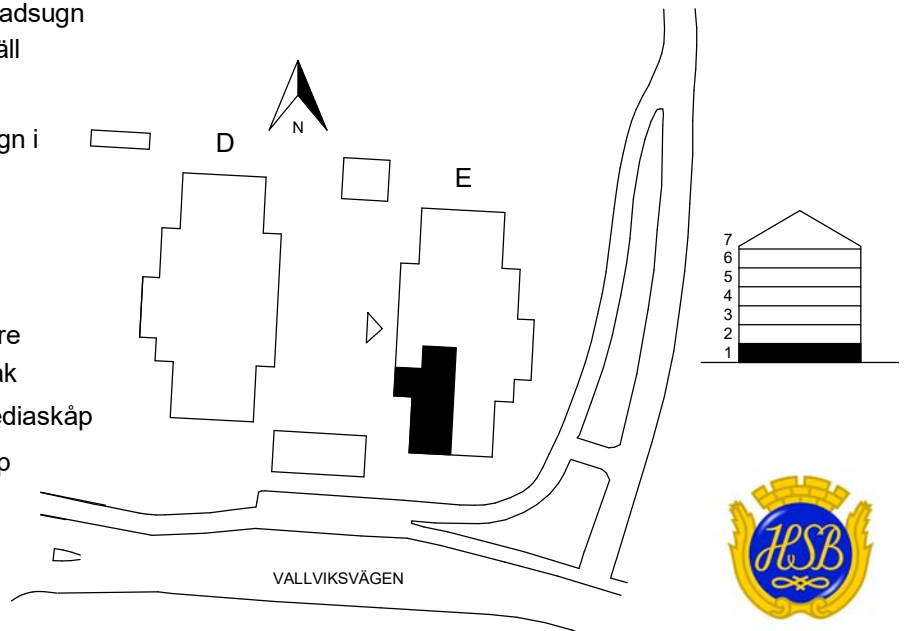

hsb.se



HSB - där möjligheterna bor

OBS Kvadratmeter i rummen utgör inte hela bostadsytan. Rätt till ändringar förbehålles