


# HSB BRF ARKADEN VÄXJÖ

2 ROK, 71 kvm

HUS: E PLAN: 2-5 LGH NR: 037, 042, 047, 052

LANTMÄTERINUMMER: 1103, 1203, 1303, 1403

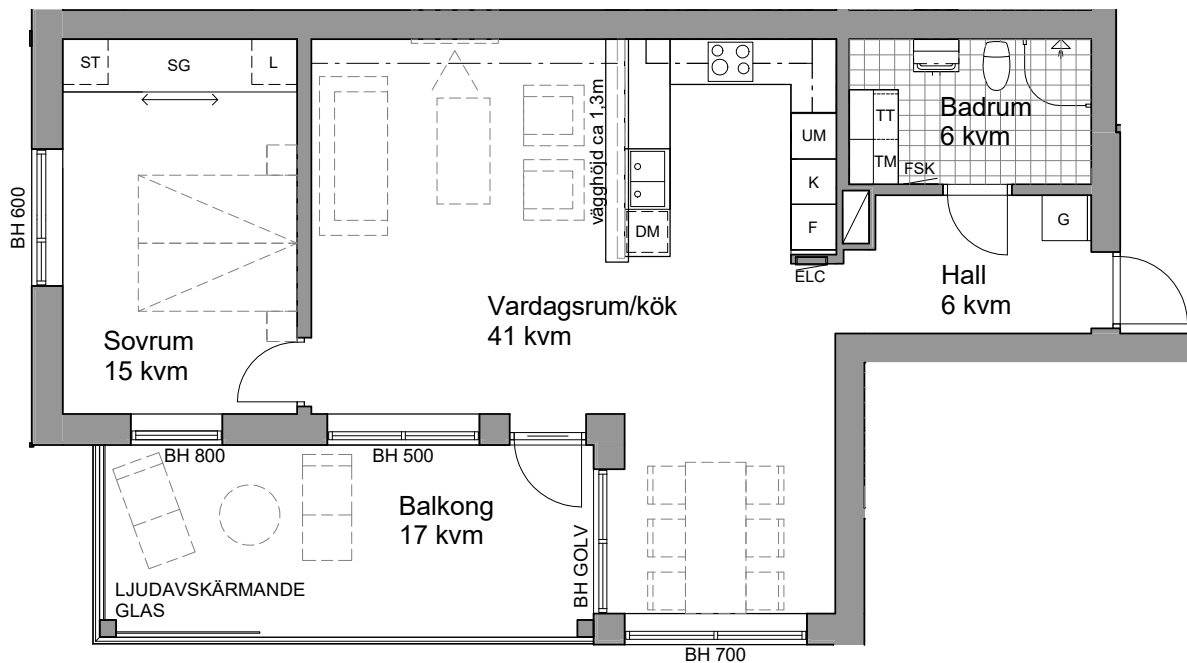


Rumshöjd = 2 500

BH Bröstningshöjd fönster

SKALA 1:100



<b>G</b> Garderob	Häll med underbyggnadsugn
<b>L</b> Linneskåp	Induktionshäll
<b>ST</b> Städnredning	Överskåp
<b>TM</b> Tvättmaskin	Mikrovågsugn i väggskåp
<b>TT</b> Torktumlare	Skjutdörrsgarderob
Schakt	Hylla i klädkammare
<b>K</b> Kyl	Inklädnad tak
<b>F</b> Frys	<b>ELC</b> Elcentral/Mediaskåp
<b>K/F</b> Kyl/Frys	<b>FSK</b> Fördelarskåp
<b>DM</b> Diskmaskin	
<b>UM</b> Högskåp med ugn och mikro	

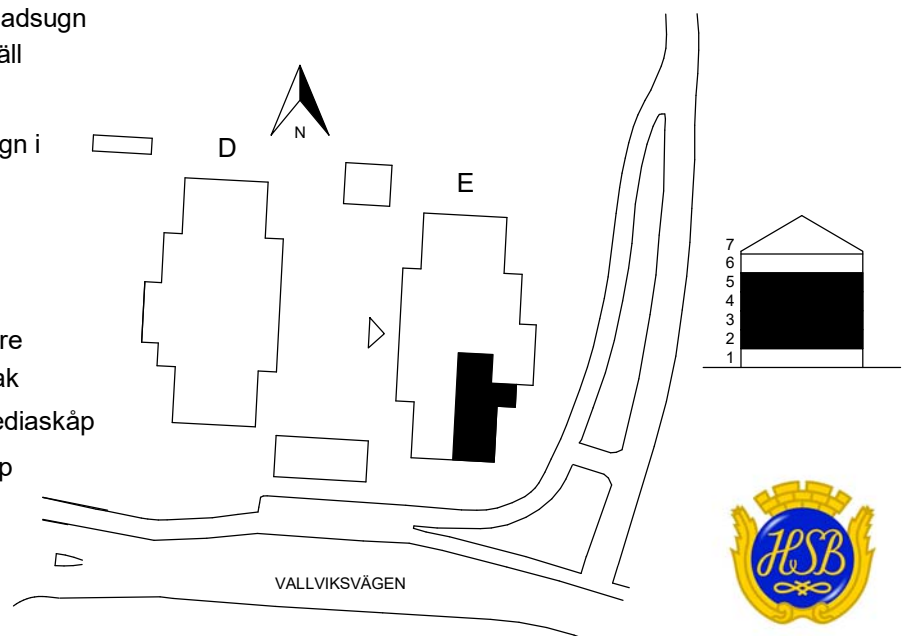

[hsb.se](http://hsb.se)



HSB - där möjligheterna bor

OBS Kvadratmeter i rummen utgör inte hela bostadsytan. Rätt till ändringar förbehålles