


## BRF HAMNEN ÅSIKTEN ETAPP TVÅ

2 ROK, 43 m<sup>2</sup>

Lgh nr: 131, 134, 137

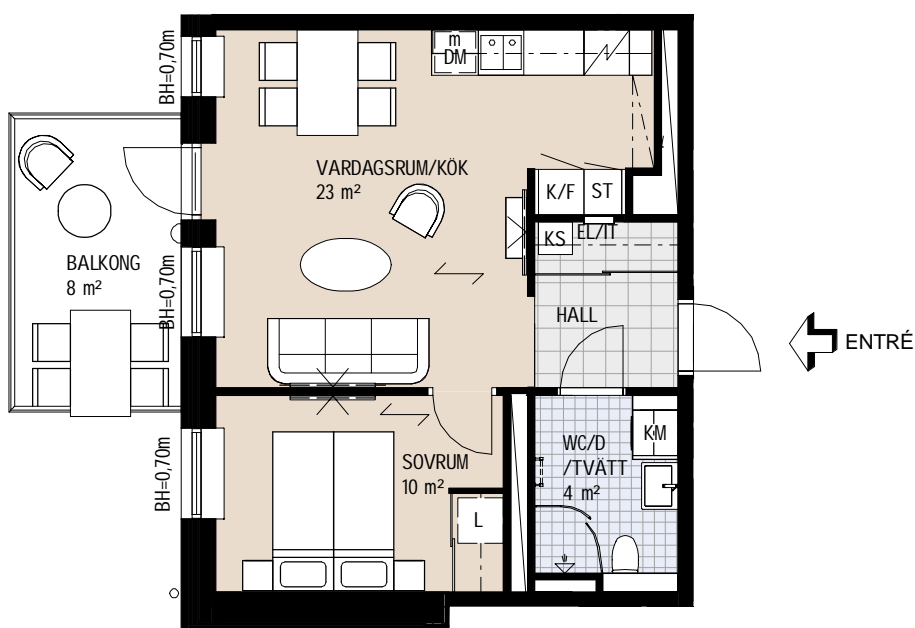

FÖRKLARINGAR - SE SEPARAT BLAD  
RUMSHÖJD 2,5 METER




Skala 1:100


Rätt till ändringar förbehålles .

OBS: Vid utskrift av PDF kan skalan förvanskas.

Sweco Architects  
Uppsala

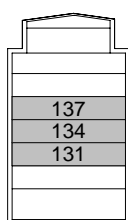

Takplan  
Plan 16, 6 tr  
Plan 15, 5 tr  
Plan 14, 4 tr  
Plan 13, 3 tr  
Plan 12, 2 tr  
Plan 11, 1 tr  
Plan 10, entréplan  
Plan 09, källare

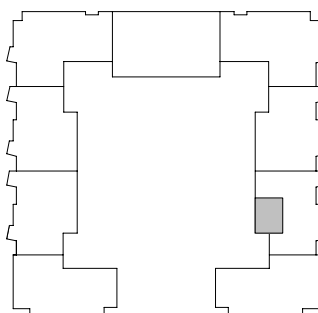

HSB – där möjligheterna bor