


BRF ATLETEN, HYLLIE

3 ROK, 58 kvm

TRAPPHUS: 5 PLAN: 1 LGH NR: 072

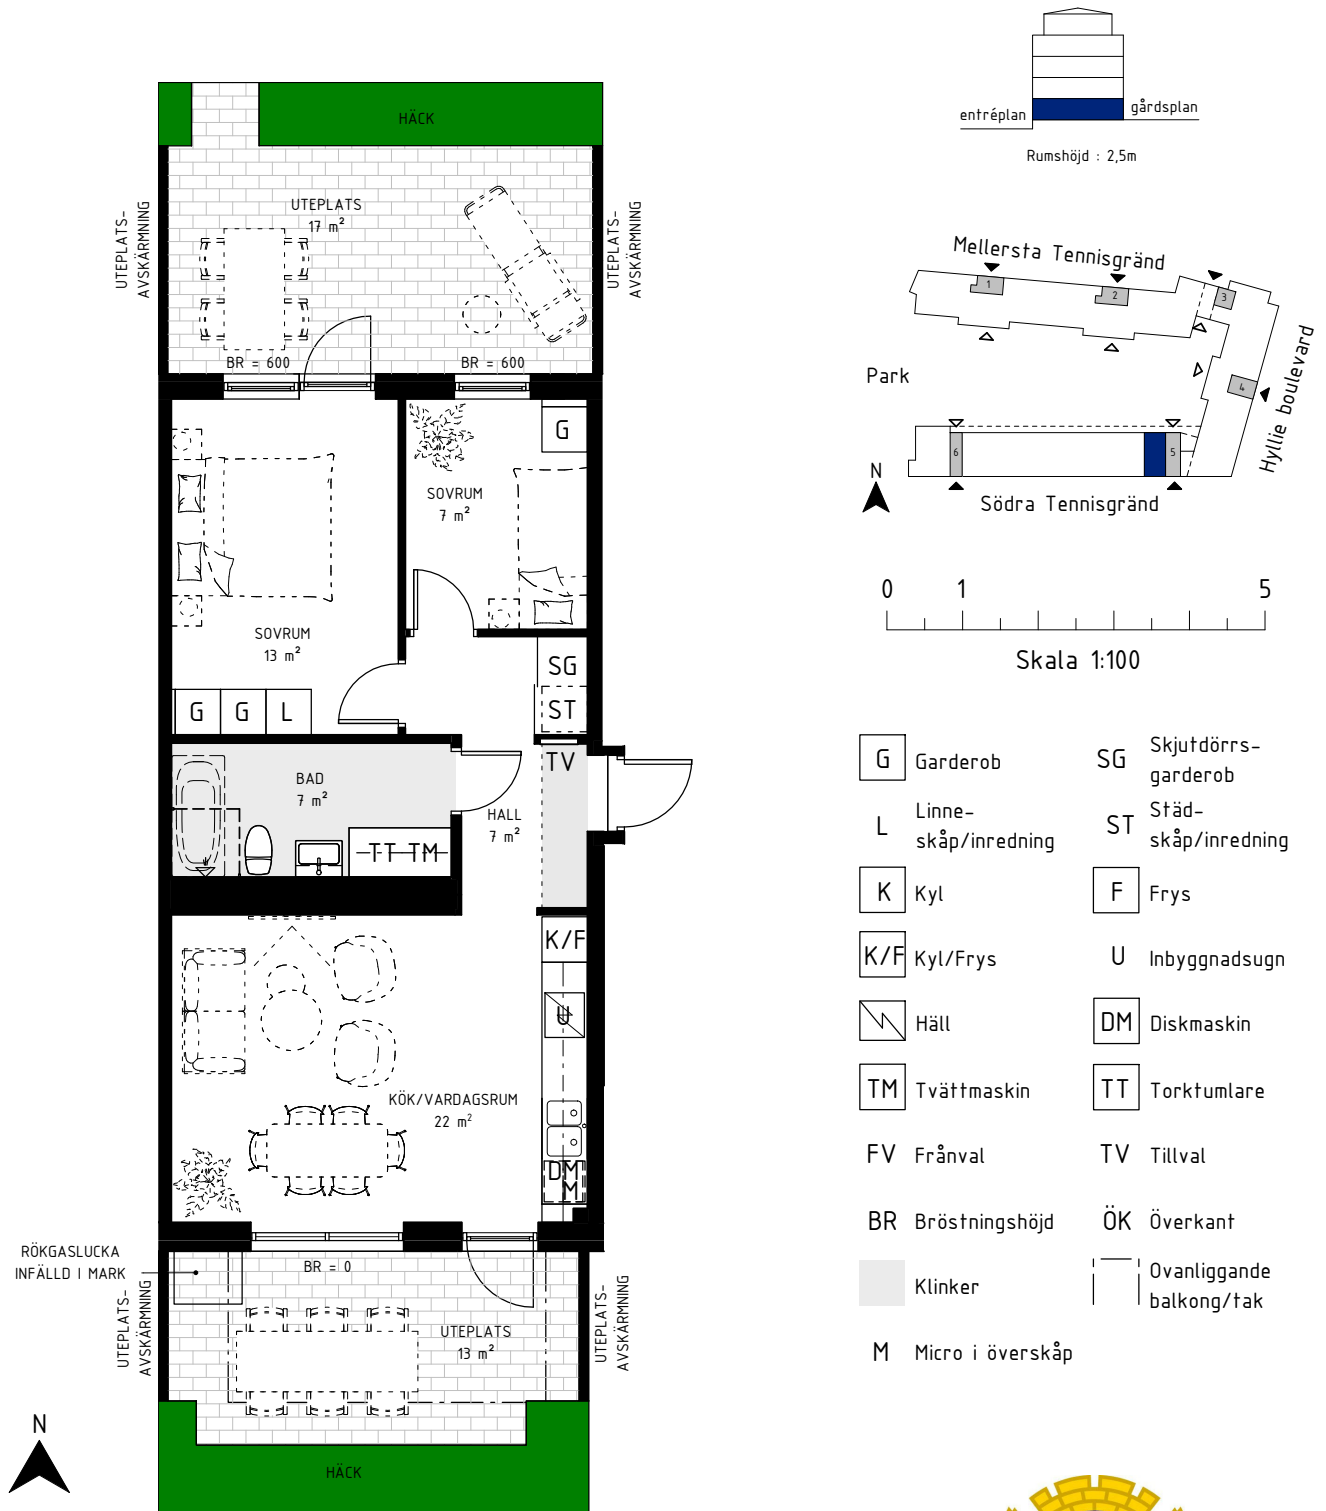

hsb.se

OBS Kvadratmeter i rummen utgör inte hela bostadsytan. Rätt till ändringar förbehålles. Ovanstående lägenhetsritning går ej att förändra utöver det som redovisas.



HSB – där möjligheterna bor