
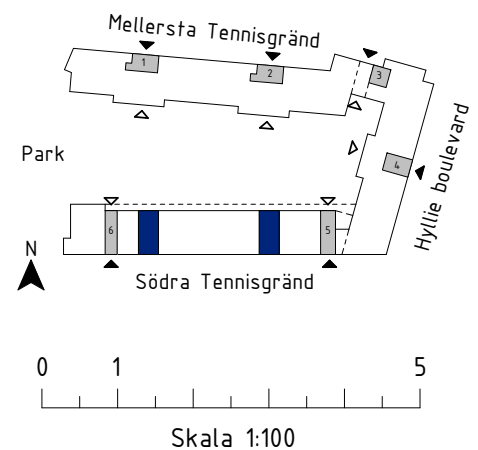
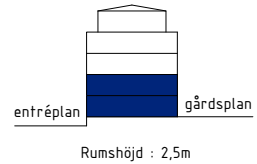
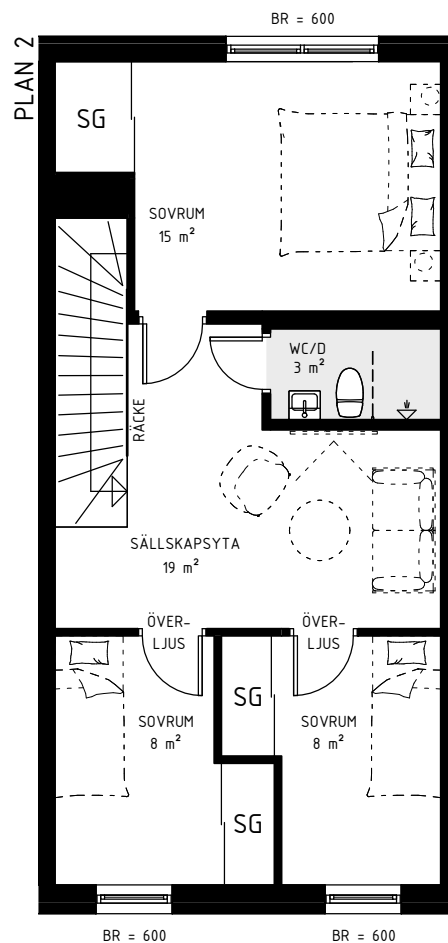


BRF ATLETEN, HYLLIE

4,5 ROK, 110 kvm

TRAPPHUS: 5-6 PLAN: 1-2 LGH NR: 074, 101

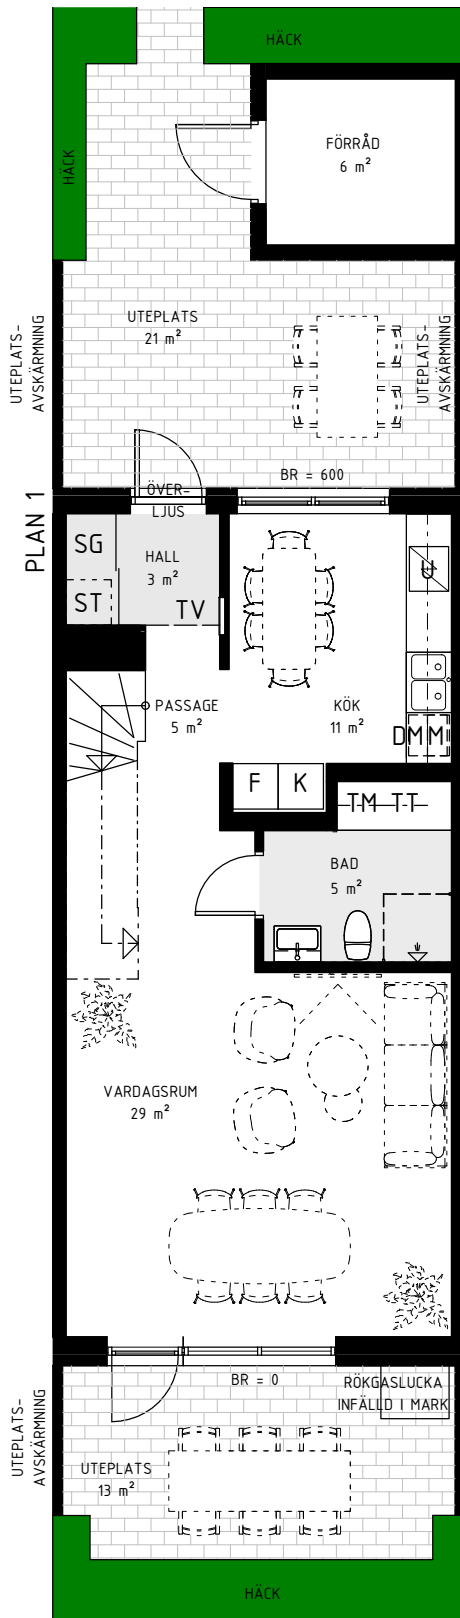

G Garderob	SG Skjutdörrs-garderob
L Linne-skåp/inredning	ST Städ-skåp/inredning
K Kyl	F Frys
K/F Kyl/Frys	U Inbyggnadsugn
Häll	DM Diskmaskin
TM Tvättmaskin	TT Torktumlare
FV Frånval	TV Tillval
BR Bröstningshöjd	ÖK Överkant
Klinker	Ovanliggande balkong/tak
M Micro i överskåp	

hsb.se

OBS Kvadratmeter i rummen utgör inte hela bostadsytan. Rätt till ändringar förbehålles.
Ovanstående lägenhetsritning går ej att förändra utöver det som redovisas.



HSB – där möjligheterna bor