
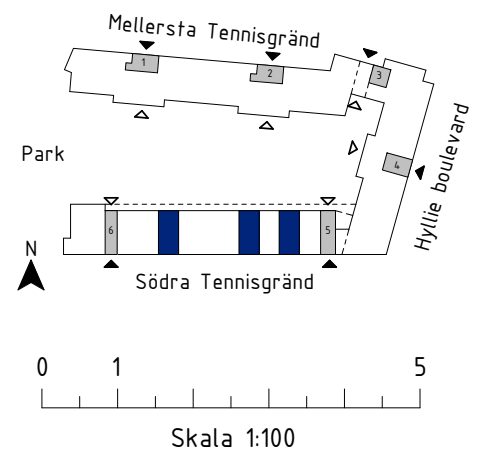
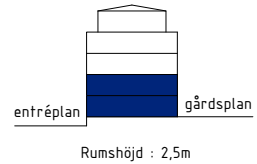
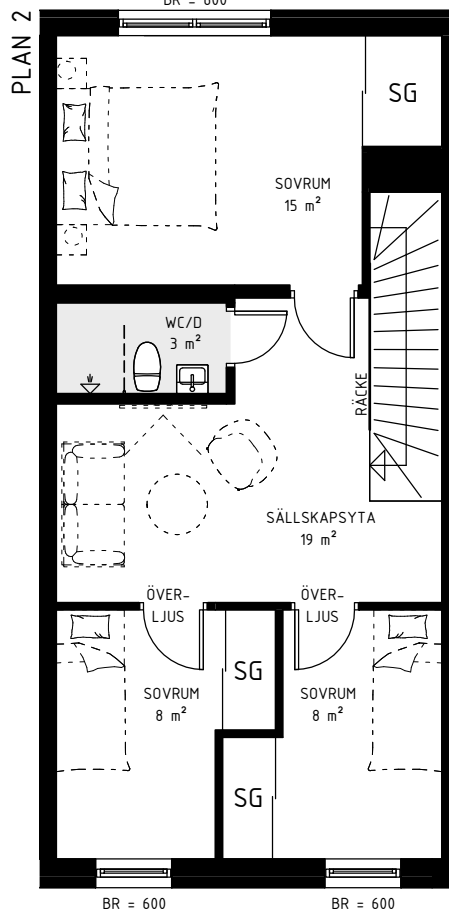


BRF ATLETEN, HYLLIE

4,5 ROK, 110 kvm

TRAPPHUS: 5-6 PLAN: 1-2 LGH NR: 073, 075, 102

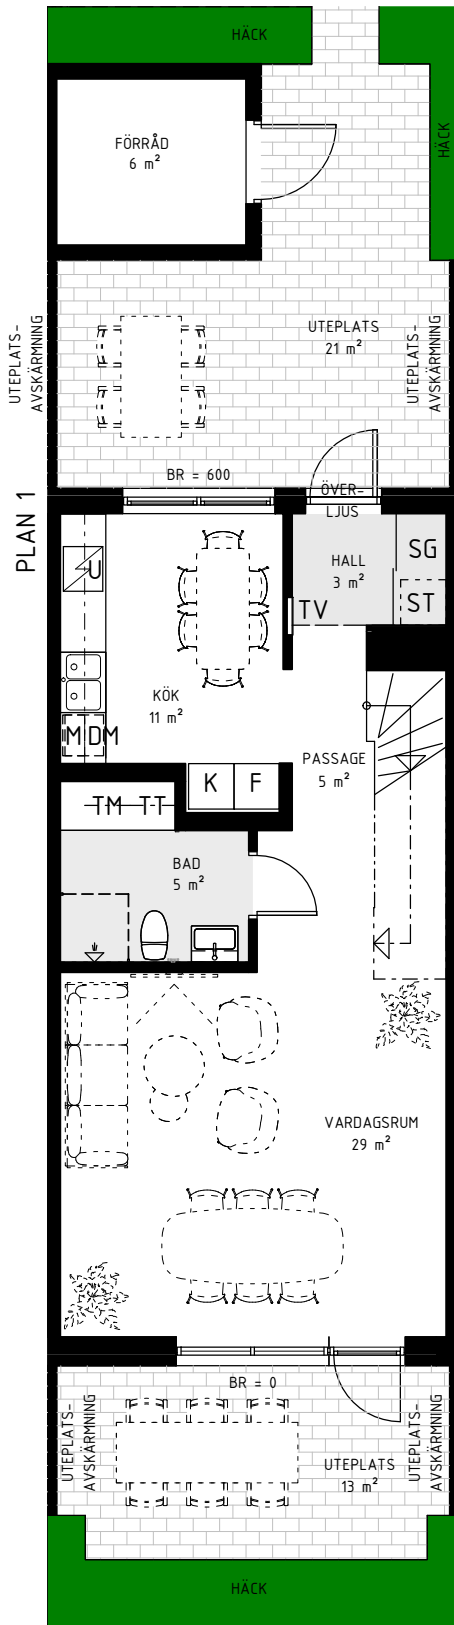

Garderob	Skjutdörrs-garderob
Linne-skåp/inredning	Städ-skåp/inredning
Kyl	Frys
Kyl/Frys	Inbyggnadsugn
Häll	Diskmaskin
Tvättmaskin	Torktumlare
Frånval	Tillval
Bröstningshöjd	Överkant
Klinker	Ovanliggande balkong/tak
Micro i överskåp	

hsb.se

OBS Kvadratmeter i rummen utgör inte hela bostadsytan. Rätt till ändringar förbehålles.
Ovanstående lägenhetsritning går ej att förändra utöver det som redovisas.



HSB – där möjligheterna bor