
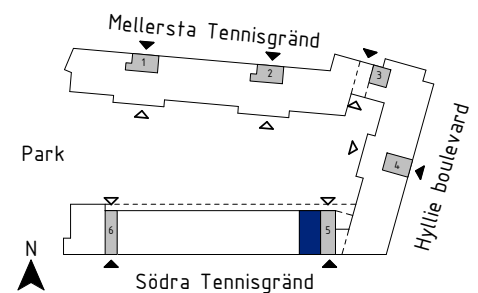
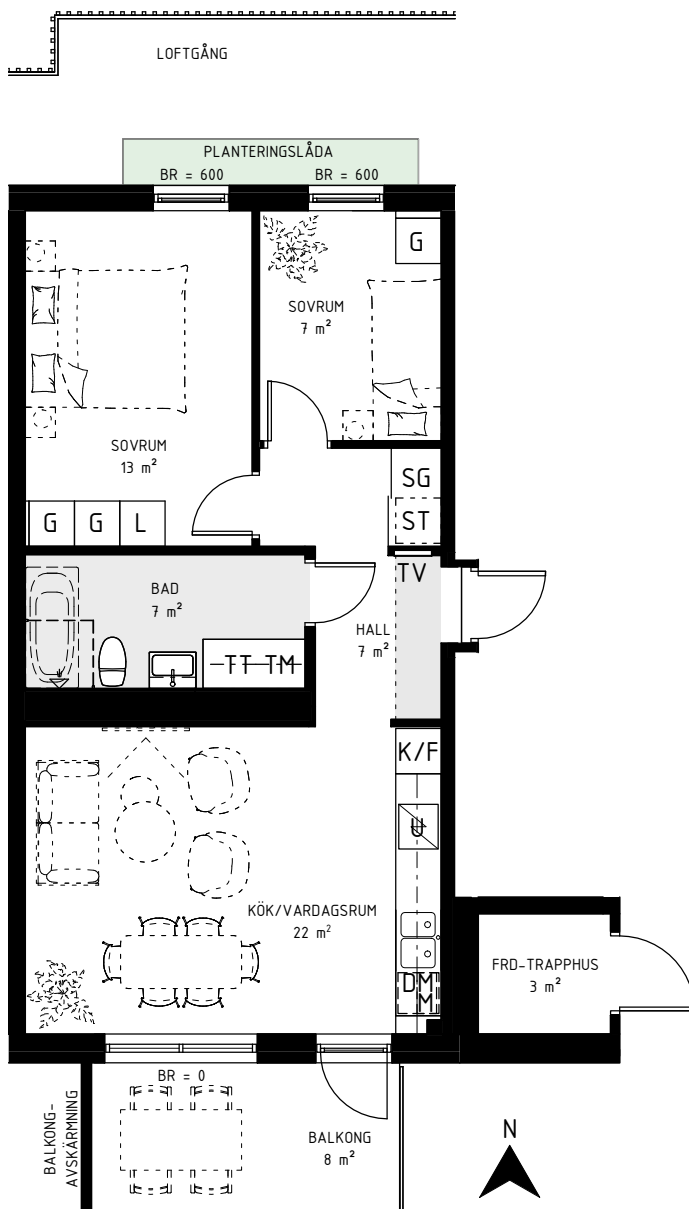


BRF ATLETEN, HYLLIE

3 ROK, 58 kvm

TRAPPHUS: 5 PLAN: 3-4 LGH NR: 082, 089

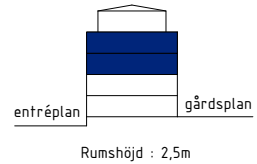

Skala 1:100

| | |
|-----------------------------------|-----------------------------------|
| G Garderob | SG Skjutdörrsgarderob |
| L Linne- skåp/inredning | ST Städ- skåp/inredning |
| K Kyl | F Frys |
| K/F Kyl/Frys | U Inbyggnadsugn |
| Häll | DM Diskmaskin |
| TM Tvättmaskin | TT Torktumlare |
| FV Frånval | TV Tillval |
| BR Bröstningshöjd | ÖK Överkant |
| Klinker | Ovanliggande balkong/tak |
| M Micro i överskåp | |

hsb.se

OBS Kvadratmeter i rummen utgör inte hela bostadsytan. Rätt till ändringar förbehålles.
Ovanstående lägenhetsritning går ej att förändra utöver det som redovisas.



HSB – där möjligheterna bor