
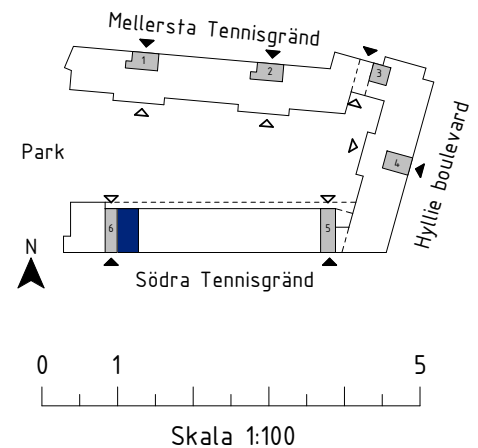
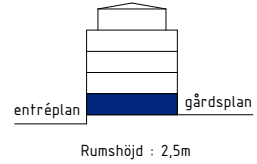


BRF ATLETEN, HYLLIE

3 ROK, 58 kvm

TRAPPHUS: 6 PLAN: 1 LGH NR: 098

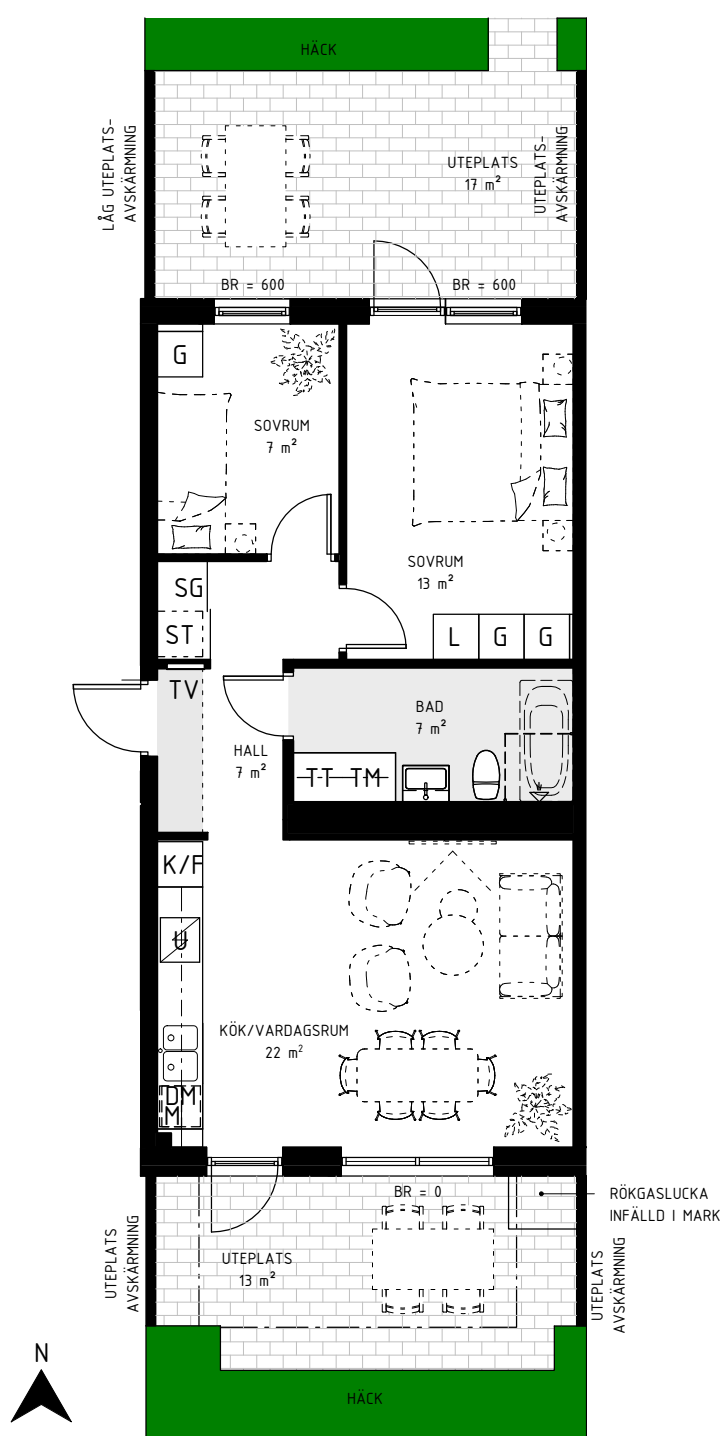

G Garderob	SG Skjutdörrs-garderob
L Linne-skåp/inredning	ST Städ-skåp/inredning
K Kyl	F Frys
K/F Kyl/Frys	U Inbyggnadsugn
Häll	DM Diskmaskin
TM Tvättmaskin	TT Torktumlare
FV Frånval	TV Tillval
BR Bröstningshöjd	ÖK Överkant
Klinker	Ovanliggande balkong/tak
M Micro i överskåp	

hsb.se

OBS Kvadratmeter i rummen utgör inte hela bostadsytan. Rätt till ändringar förbehålles. Ovanstående lägenhetsritning går ej att förändra utöver det som redovisas.



HSB – där möjligheterna bor