
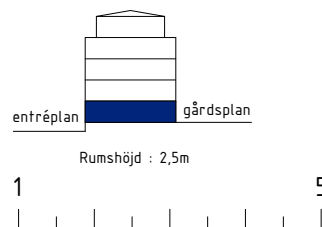
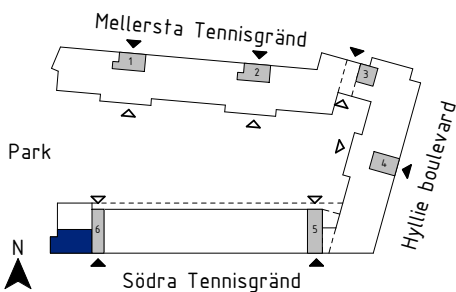


BRF ATLETEN, HYLLIE

3 ROK, 55 kvm

TRAPPHUS: 6 PLAN: 1 LGH NR: 099

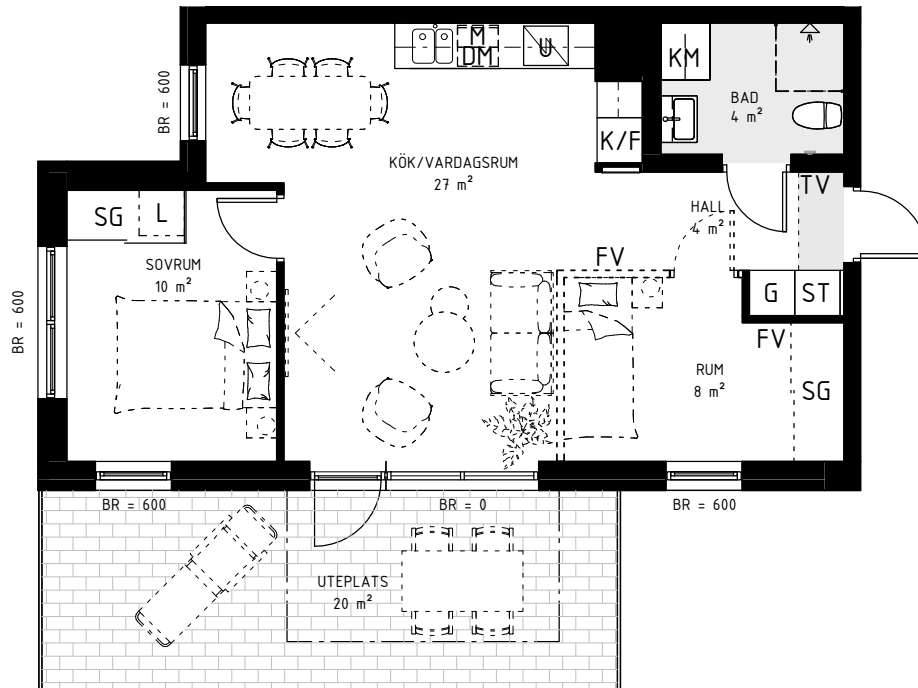

Skala 1:100

TECKENFÖRKLARING:

G Garderob	SG Skjutdörrs-garderob	L Linne-skåp/inredning	ST Städskåp/inredning	Ovanliggande balkong/tak
K Kyl	F Frys	K/F Kyl/Frys	U Inbyggnadsugn	Klinker
TM Tvättmaskin	TT Torktumlare	Häll	DM Diskmaskin	KM Kombimaskin
FV Frånval	TV Tillval	ÖK Överkant	BR Bröstningshöjd	M Micro i överskåp

[hsb.se](https://www.hsb.se)

OBS Kvadratmeter i rummen utgör inte hela bostadsytan. Rätt till ändringar förbehålles.
Ovanstående lägenhetsritning går ej att förändra utöver det som redovisas.


HSB – där möjligheterna bor