
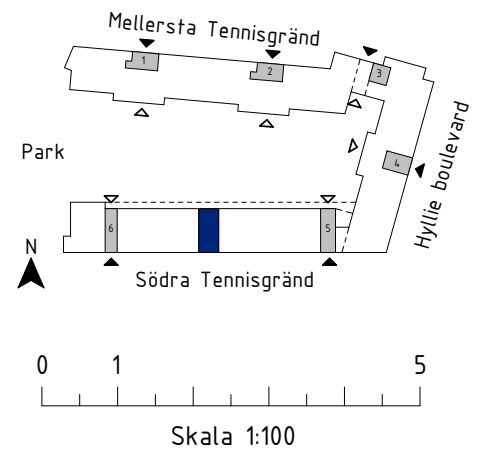
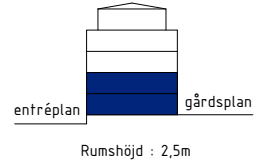
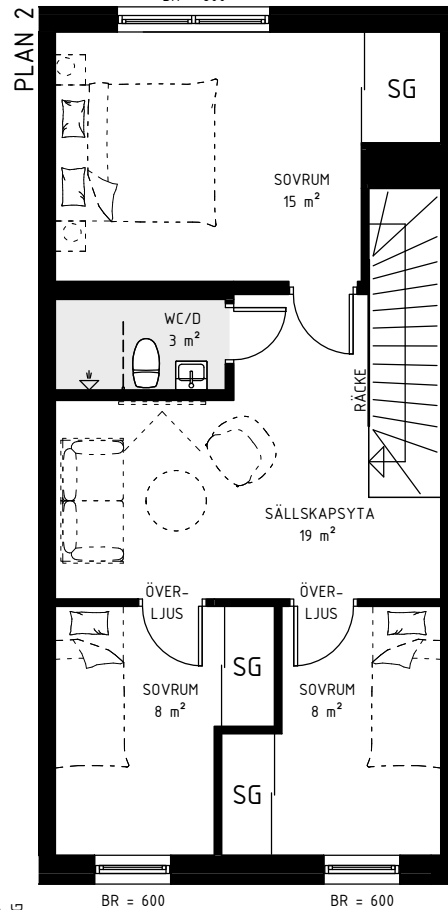


# BRF ATLETEN, HYLLIE

4,5 ROK, 110 kvm

TRAPPHUS: 5-6 PLAN: 1-2 LGH NR: 104

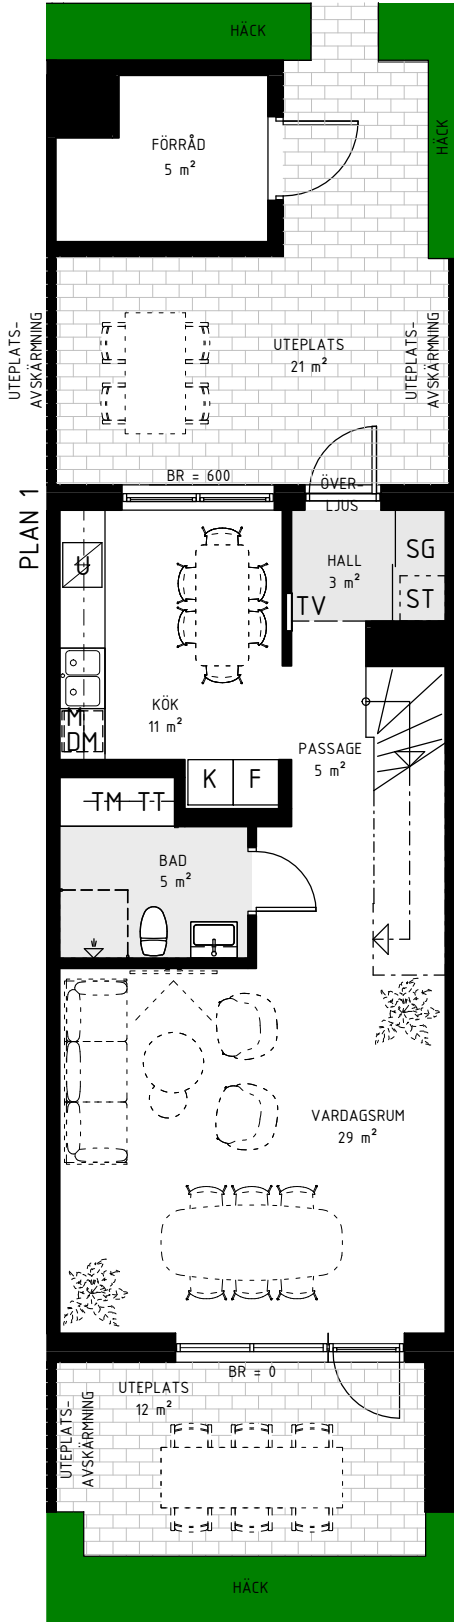

G	Garderoob	SG	Skjutdörrsgarderoob
L	Linneskåp/inredning	ST	Städskåp/inredning
K	Kyl	F	Frys
K/F	Kyl/Frys	H	Högsåp med ugn och mikro
H	Häll	DM	Diskmaskin
TM	Tvättmaskin	TT	Torktumlare
FV	Frånval	TV	Tillval
BR	Bröstningshöjd	ÖK	Överkant
	Klinker		Ovanliggande balkong/tak

[hsb.se](https://www.hsb.se)

OBS Kvadratmeter i rummen utgör inte hela bostadsytan. Rätt till ändringar förbehålles. Ovanstående lägenhetsritning går ej att förändra utöver det som redovisas.



HSB – där möjligheterna bor