
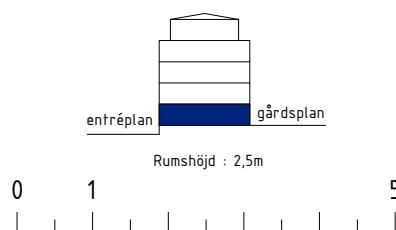
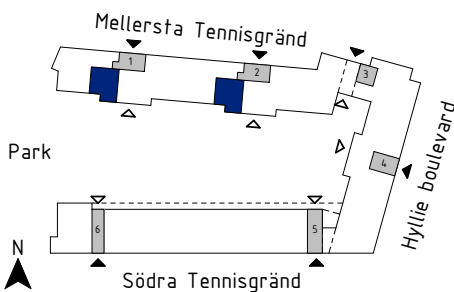


BRF ATLETEN, HYLLIE

2 ROK, 54 kvm

TRAPPHUS: 1&2 PLAN: 1 LGH NR: 003, 019

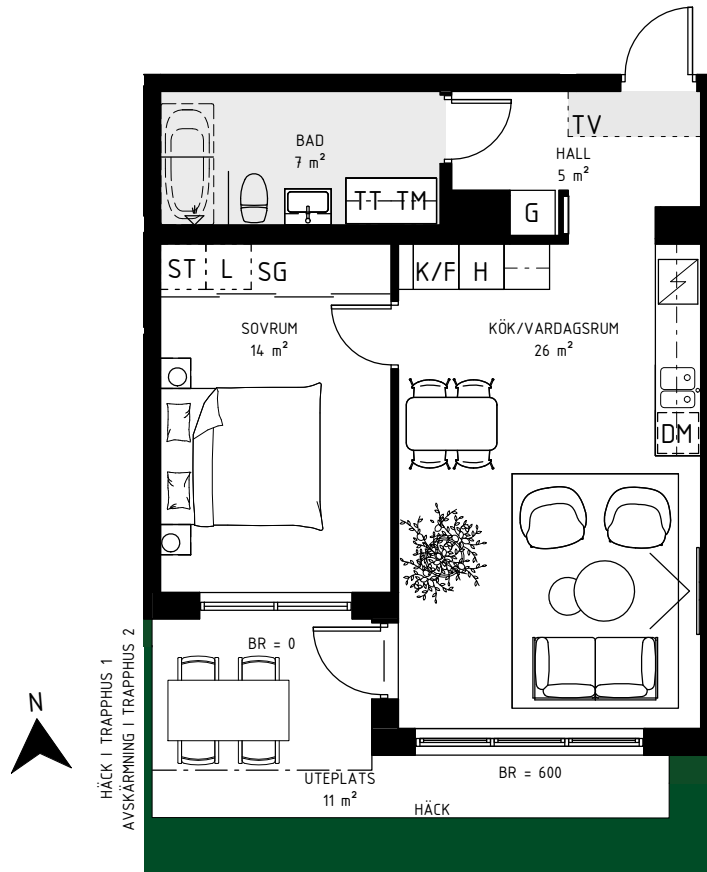

Skala 1:100

TECKENFÖRKLARING:

G Garderob	SG Skjutdörrsgarderob	L Linneskåp/inredning	ST Städskåp/inredning	Ovanliggande balkong/tak
K Kyl	F Frys	K/F Kyl/Frys	H Högskåp med ugn och mikro	Klinker
TM Tvättmaskin	TT Torktumlare	Häll	DM Diskmaskin	
FV Frånval	TV Tillval	ÖK Överkant	BR Bröstningshöjd	

hsb.se

OBS Kvadratmeter i rummen utgör inte hela bostadsytan. Rätt till ändringar förbehålles
Ovanstående lägenhetsritning går ej att förändra utöver det som redovisas.


HSB – där möjligheterna bor