
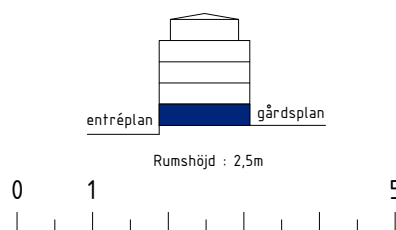
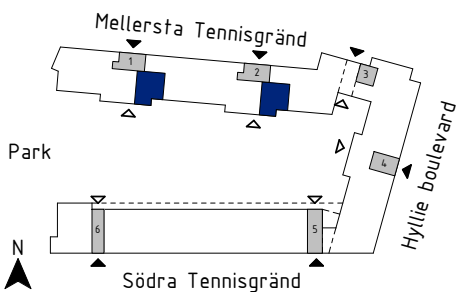


# BRF ATLETEN, HYLLIE

2 ROK, 54 kvm

TRAPPHUS: 1&amp;2 PLAN: 1 LGH NR: 002, 018

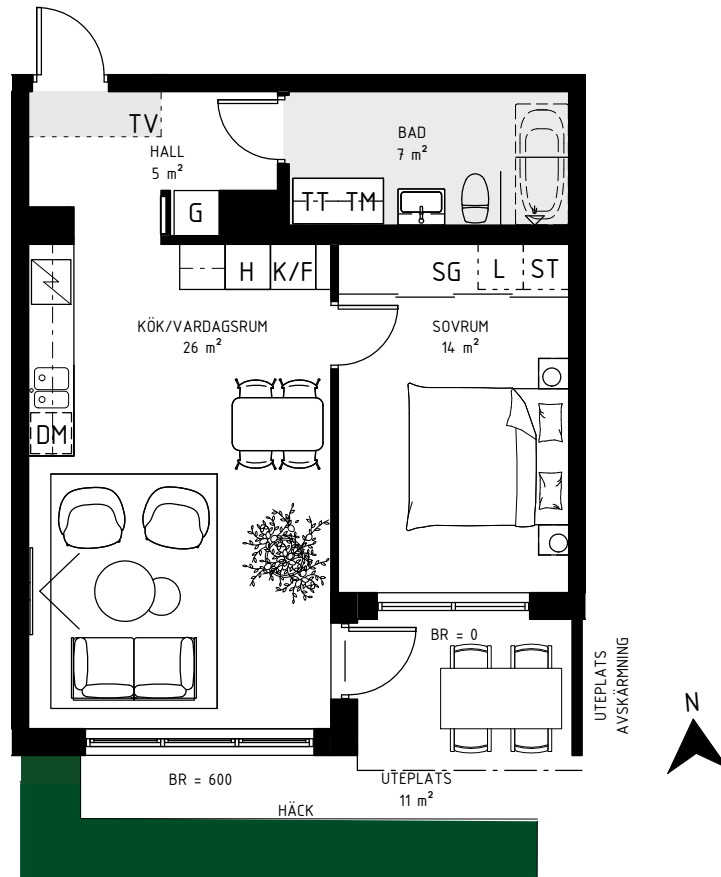

Skala 1:100

## TECKENFÖRKLARING:

|                       |                              |                              |                                    |                          |
|-----------------------|------------------------------|------------------------------|------------------------------------|--------------------------|
| <b>G</b> Garderob     | <b>SG</b> Skjutdörrsgarderob | <b>L</b> Linneskåp/inredning | <b>ST</b> Städskåp/inredning       | Ovanliggande balkong/tak |
| <b>K</b> Kyl          | <b>F</b> Frys                | <b>K/F</b> Kyl/Frys          | <b>H</b> Högskåp med ugn och mikro | Klinker                  |
| <b>TM</b> Tvättmaskin | <b>TT</b> Torktumlare        | Häll                         | <b>DM</b> Diskmaskin               |                          |
| <b>FV</b> Frånval     | <b>TV</b> Tillval            | <b>ÖK</b> Överkant           | <b>BR</b> Bröstningshöjd           |                          |

[hsb.se](http://hsb.se)

OBS Kvadratmeter i rummen utgör inte hela bostadsytan. Rätt till ändringar förbehålles  
Ovanstående lägenhetsritning går ej att förändra utöver det som redovisas.


**HSB – där möjligheterna bor**