

# HSB BRF ATOMEN


## LÄGENHETS-RITNING

HUS A  
LGH 004 - plan 1

# 2 rok


ca 53,5 kvm

LÄGENHETSFÖRRÅD: ca 2 kvm  
GENERELL RUMSHÖJD: 2900 mm

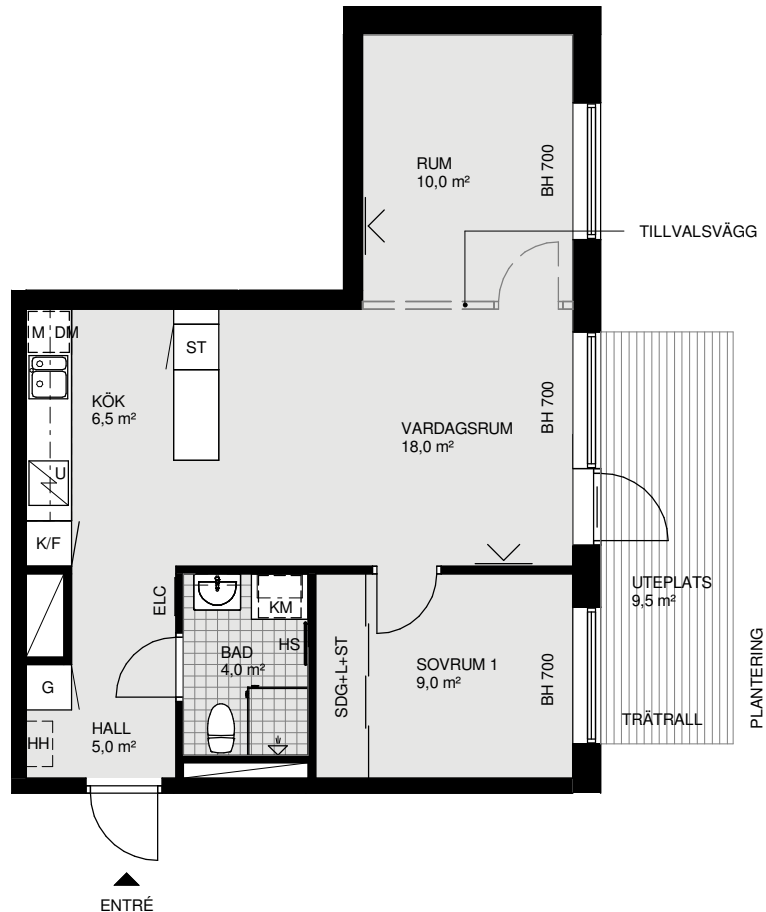

SKALA 1:100

### PLACERING I BYGGNAD

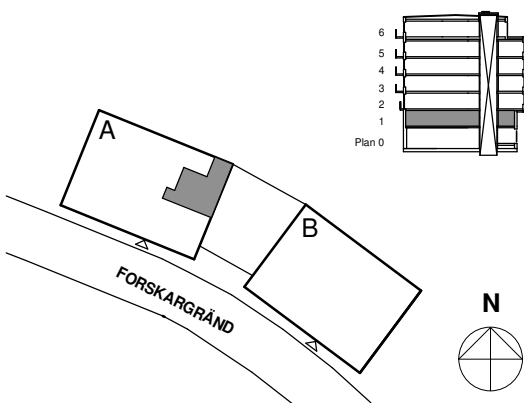

### FÖRKLARINGAR

|     |                           |    |                                                      |       |                                                                     |
|-----|---------------------------|----|------------------------------------------------------|-------|---------------------------------------------------------------------|
| G   | GARDEROB                  | TM | TVÄTTMASKIN                                          |       | TÄNKT PLACERING AV VÄGGHÄNGD TV                                     |
| L   | LINNESKÅP                 | TT | TORKTUMLARE                                          |       | KLÄDSTÄNG                                                           |
| H   | HÖGSKÅP                   | KM | KOMBIMASKIN                                          | - - - | VÄGGSKÅP                                                            |
| ST  | STÅDSKÅP                  |    | PLATS FÖR BADKAR                                     | KLK   | KLÄDKAMMARE<br>KLK + L = MED LINNEMODUL<br>KLK + ST = MED STÄDMODUL |
| U   | INBYGGNADSGUGN UNDER HÄLL |    | INDUKTIONSHÄLL                                       | ELC   | IT-SKÅP EL-CENTRAL                                                  |
| UM  | UGN OCH MIKRO I HÖGSKÅP   |    | VIKBAR DUSCHVÄGG I GLAS                              | M     | MIKROVÅGSGUGN I VÄGGSKÅP                                            |
| K   | KYL                       |    | SKJUTDÖRRSGARDEROB                                   | BH    | BRÖSTNINGSHÖJD FÖNSTER                                              |
| F   | FRYS                      |    | SDG + L = MED LINNEMODUL<br>SDG + ST = MED STÄDMODUL | HS    | HANDDUKSSTÄNG                                                       |
| K/F | KYL/FRYS                  |    | PLATS FÖR HATTHYLLA                                  | SK    | SKÄRM I FROSTAT GLAS                                                |
| DM  | DISKMASKIN                |    | LÄGRE TAKHÖJD                                        | FD    | FÖNSTERDÖRR                                                         |
|     |                           |    | SCHAKT                                               |       |                                                                     |

MÄTTANGIVELSER ÄR UNGEFÄRLIGA. RÄTT TILL ÄNDRINGAR FÖRBEHÅLLES. OBS! KVADRATMETER I RUMMEN AVGER INTE HELA BOSTÄDSTYAN. LÄGENHETS-RITNINGAR FRAMTAGNA AV RITS ARKITEKTER AB. DATUM 2019-04-01



HSB - där möjligheterna bor