

HSB BRF ATOMEN

LÄGENHETSRTNING


HUS A
LGH 008 - plan 2

HUS B
LGH 039 - plan 2

1 rok


ca 47,5 kvm

LÄGENHETSFÖRRÅD: ca 2 kvm
GENERELL RUMSHÖJD: 2500 mm

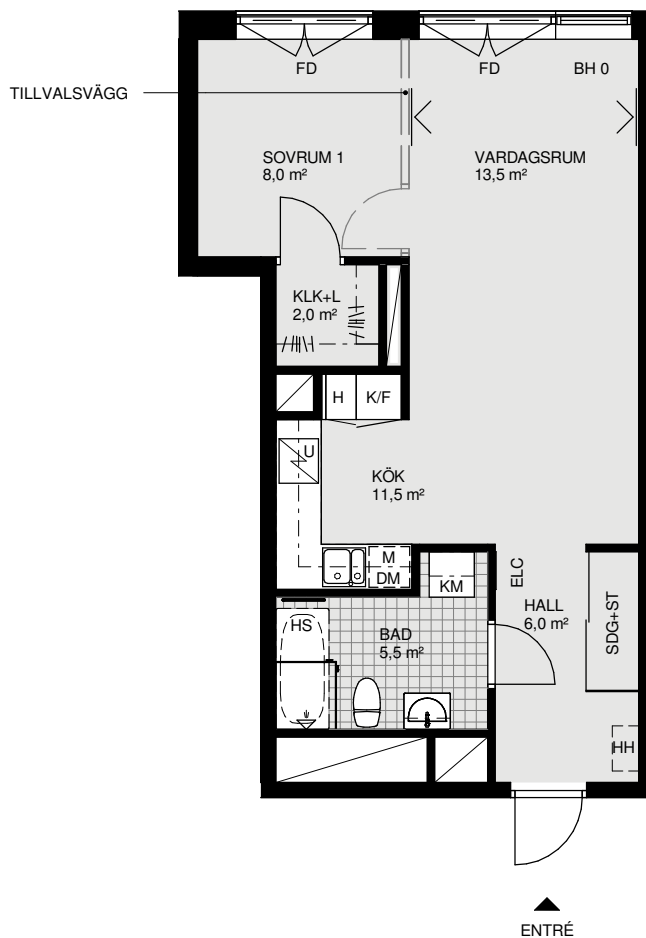

SKALA 1:100

PLACERING I BYGGNAD

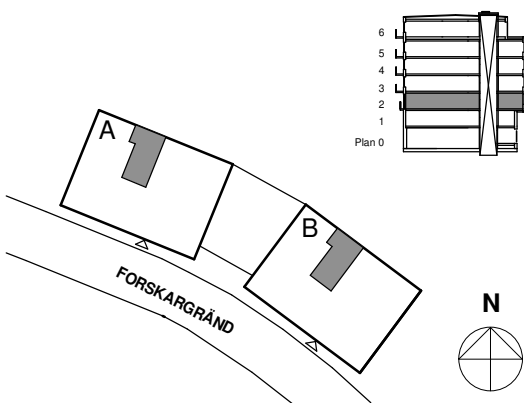

FÖRKLARINGAR

| | | | | | |
|-----|---------------------------|----|---|-----|---|
| G | GARDEOB | TM | TVÄTTMASKIN | | TÄNKT PLACERING AV VÄGGHÄNGD TV |
| L | LINNESKÅP | TT | TORKTUMLARE | | KLÄDSTÄNG |
| H | HÖGSKÅP | KM | KOMBIMASKIN | | VÄGGSKÅP |
| ST | STÅDSKÅP | | PLATS FÖR BADKAR | KLK | KLÄDKAMMARE KLK + L = MED LINNEMODUL KLK + ST = MED STÄDMODUL |
| U | INBYGGNADSGUGN UNDER HÄLL | | INDUKTIONSHÄLL | ELC | IT-SKÅP EL-CENTRAL |
| UM | UGN OCH MIKRO I HÖGSKÅP | | VIKBAR DUSCHVÄGG I GLAS | M | MIKROVÅGSGUGN I VÄGGSKÅP |
| K | KYL | | SKJUTDÖRRSGARDEOB SDG + L = MED LINNEMODUL SDG + ST = MED STÄDMODUL | BH | BRÖSTNINGSHÖJD FÖNSTER |
| F | FRYS | | PLATS FÖR HATTHYLLA | HS | HANDDUKSSTÄNG |
| K/F | KYL/FRYS | | LÄGRE TAKHÖJD | SK | SKÄRM I FROSTAT GLAS |
| DM | DISKMASKIN | | SCHAKT | FD | FÖNSTERDÖRR |

MÄTTANGIVELSER ÄR UNGEFÄRLIGA. RÄTT TILL ÄNDRINGAR FÖRBEHÅLLES. OBS! KVADRATMETER I RUMMEN AVGER INTE HELA BOSTÄDSYTAN. LÄGENHETSRTNINGAR FRAMTAGNA AV RITS ARKITEKTER AB. DATUM 2019-04-01



HSB - där möjligheterna bor