

HSB BRF ATOMEN

LÄGENHETSRTNING


HUS A
 LGH 010 - plan 2
 LGH 016 - plan 3
 LGH 022 - plan 4
 LGH 028 - plan 5

HUS B
 LGH 047 - plan 3
 LGH 053 - plan 4
 LGH 059 - plan 5

3 rok


ca 67,0 kvm

LÄGENHETSFÖRRÅD: ca 3 kvm
 GENERELL RUMSHÖJD: 2500 mm

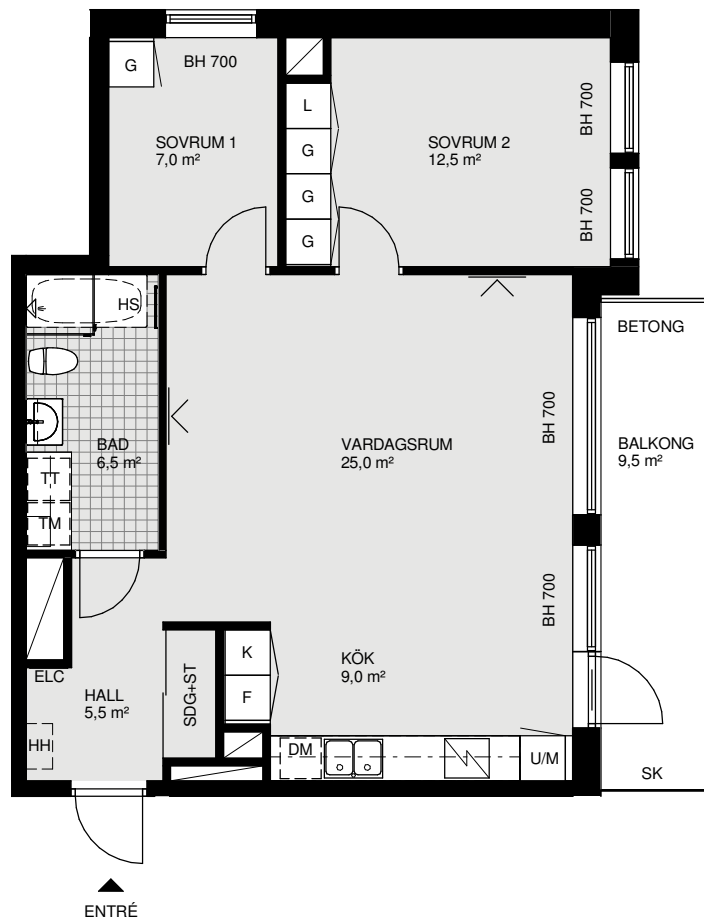

SKALA 1:100

PLACERING I BYGGNAD

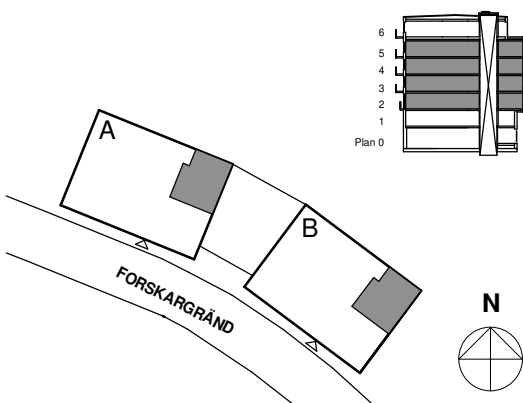

FÖRKLARINGAR

G	GARDEROB	TM	TVÄTTMASKIN		TÄNKT PLACERING AV VÄGGHÄNGD TV
L	LINNESKÅP	TT	TORKTUMLARE		KLÄDSTÄNG
H	HÖGSKÅP	KM	KOMBIMASKIN		VÄGGSKÅP
ST	STÅDSKÅP		PLATS FÖR BADKAR		KLÄDKAMMARE KLK + L = MED LINNEMODUL KLK + ST = MED STÄDMODUL
U	INBYGGNADSGUEN UNDER HÄLL		INDUKTIONSHÄLL	ELC	IT-SKÅP EL-CENTRAL
UM	UGN OCH MIKRO I HÖGSKÅP		VIKBAR DUSCHVÄGG I GLAS	M	MIKROVÅGSGUEN I VÄGGSKÅP
K	KYL		SKJUTDÖRRSGARDEROB	BH	BRÖSTNINGSHÖJD FÖNSTER
F	FRYS		SDG + L = MED LINNEMODUL	HS	HANDDUKSSTÄNG
K/F	KYL/FRYS		SDG + ST = MED STÄDMODUL	SK	SKÄRM I FROSTAT GLAS
DM	DISKMASKIN		PLATS FÖR HATTHYLLA	FD	FÖNSTERDÖRR
			LÄGRE TAKHÖJD		
			SCHAKT		

MÄTTANGIVELSER ÄR UNgefÄRLIGA. RÄTT TILL ÄNDRINGAR FÖRBEHÅLLES. OBS! KVADRATMETER I RUMMEN AVGER INTE HELA BOSTÄDSYTAN. LÄGENHETSRTNINGAR FRAMTAGNA AV RITS ARKITEKTER AB. DATUM 2019-04-01



HSB - där möjligheterna bor