

HSB BRF ATOMEN

LÄGENHETSRTNING

4 rok

ca 88,0 kvm

HUS A

HUS B

LGH 006 - plan 2

LGH 043 - plan 3

LGH 012 - plan 3


LGH 049 - plan 4

LGH 018 - plan 4

LGH 055 - plan 5


LGH 024 - plan 5

LÄGENHETSFÖRRÅD: ca 4 kvm
 GENERELL RUMSHÖJD: 2500 mm

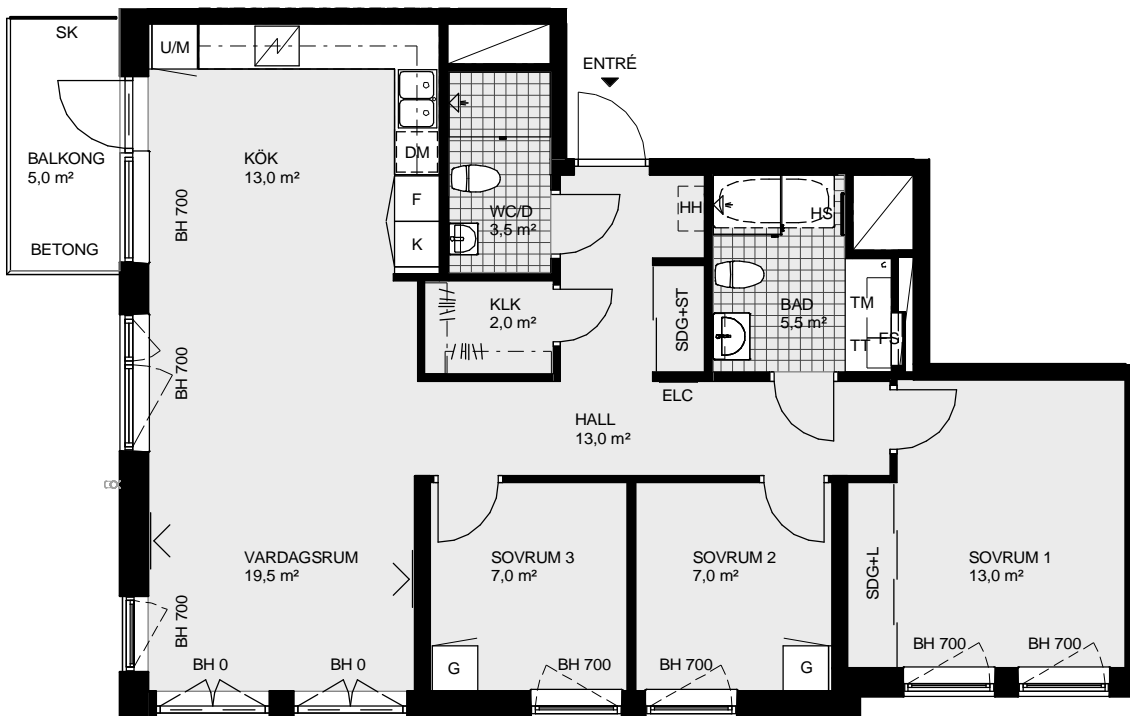

SKALA 1:100

PLACERING I BYGGNAD

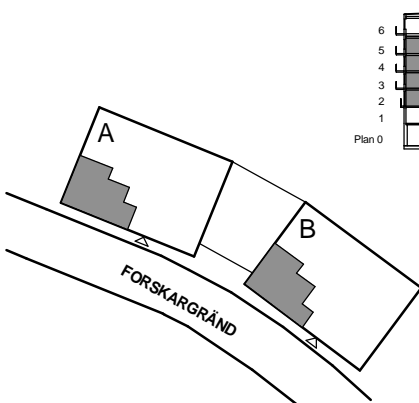

FÖRKLARINGAR

G	GARDEOB	TM	TVÄTTMASKIN		TÄNKT PLACERING AV VÄGGHÄNGD TV	
L	LINNESKÅP	TT	TORKTUMLARE		KLÄDSTÄNG	
H	HÖGSKÅP	KM	KOMBIMASKIN		---	VÄGGSKÅP
ST	STÅDSKÅP		PLATS FÖR BADKAR		KLK	KLÄDKAMMARE
U	INBYGGNADSGUGN UNDER HÄLL		INDUKTIONSHÄLL		KLK + L = MED LINNEMODUL	KLK + ST = MED STÄDMODUL
UM	UGN OCH MIKRO I HÖGSKÅP		VIKBAR DUSCHVÄGG I GLAS		ELC	IT-SKÅP EL-CENTRAL
K	KYL		SKJUTDÖRRSGARDEOB		M	MIKROVÅGSUGN I VÄGGSKÅP
F	FRYS		SDG + L = MED LINNEMODUL		FS	FÖRDELARSKÅP
K/F	KYL/FRYS		SDG + ST = MED STÄDMODUL		GS	GARDEOB, BREDD = 500MM
DM	DISKMASKIN		PLATS FÖR HATTHYLLA		BH	BRÖSTNINGSHÖJD FÖNSTER
			LÄGRE TAKHÖJD		HS	HANDDUKSSTÄNG
			SCHAFT		SK	SKÄRM I FROSTAT GLAS
					FD	FÖNSTERDÖRR

MÄTTAVGIVELSE AR UNGEFÄRLIGA. RÄTT TILL ÄNDRINGAR FÖRBEHÅLLES. OBS! KVADRATMETER I RUMMEN AVGER INTE HELA BOSTADSYTAN. LÄGENHETSRTNINGAR FRAMTAGNA AV HMKV ARKITEKTER AB. DATUM 2020-03-11



HSB - där möjligheterna bor