

HSB BRF ATOMEN

LÄGENHETSRTNING


HUS A
 LGH 014 - plan 3
 LGH 020 - plan 4
 LGH 026 - plan 5

HUS B
 LGH 045 - plan 3
 LGH 051 - plan 4
 LGH 057 - plan 5

1 rok


ca 47,5 kvm

LÄGENHETSFÖRRÅD: ca 2 kvm
 GENERELL RUMSHÖJD: 2500 mm

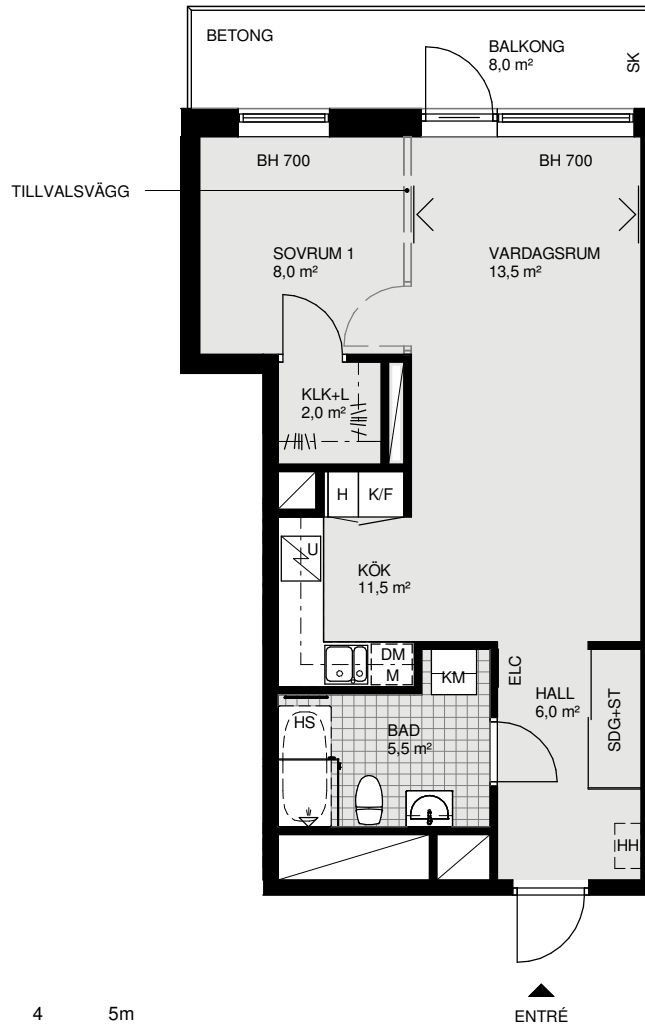

SKALA 1:100

PLACERING I BYGGNAD

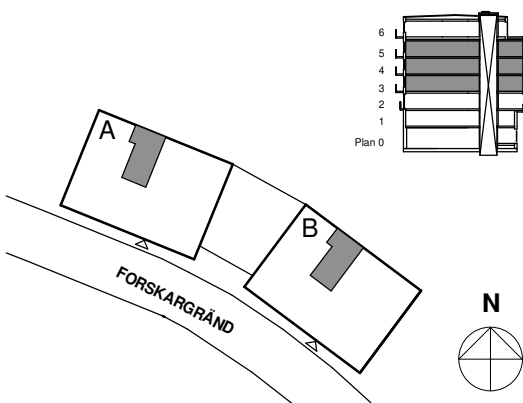

FÖRKLARINGAR

G	GARDEOB	TM	TVÄTTMASKIN		TÄNKT PLACERING AV VÄGGHÄNGD TV
L	LINNESKÅP	TT	TORKTUMLARE		KLÄDSTÄNG
H	HÖGSKÅP	KM	KOMBIMASKIN	- - -	VÄGGSKÅP
ST	STÅDSKÅP		PLATS FÖR BADKAR	KLK	KLÄDKAMMARE KLK + L = MED LINNEMODUL KLK + ST = MED STÅDMODUL
U	INBYGGNADSUEN UNDER HÅLL		INDUKTIONSHÅLL	ELC	IT-SKÅP EL-CENTRAL
UM	UGN OCH MIKRO I HÖGSKÅP		VIKBAR DUSCHVÄGG I GLAS	M	MIKROVÅGSUGN I VÄGGSKÅP
K	KYL		SKJUTDÖRRSGARDEOB	BH	BRÖSTNINGSHÖJD FÖNSTER
F	FRYS		SDG + L = MED LINNEMODUL SDG + ST = MED STÅDMODUL	HS	HANDDUKSSTÄNG
K/F	KYL/FRYS		PLATS FÖR HATTHYLLA	SK	SKÄRM I FROSTAT GLAS
DM	DISKMASKIN		LÄGRE TAKHÖJD	FD	FÖNSTERDÖRR
			SCHAKT		

MÄTTANGIVELSER ÄR UNGEFÄRLIGA. RÄTT TILL ÄNDRINGAR FÖRBEHÅLLES. OBS! KVADRATMETER I RUMMEN AVGER INTE HELA BOSTÄDSYTAN. LÄGENHETSRTNINGAR FRAMTAGNA AV RITS ARKITEKTER AB. DATUM 2019-04-01



HSB - där möjligheterna bor