

# HSB BRF ATOMEN


## LÄGENHETS-RITNING

HUS B  
LGH 038 - plan 2

# 3 rok


ca 65,5 kvm

LÄGENHETSFÖRRÅD: ca 3 kvm  
GENERELL RUMSHÖJD: 2500 mm

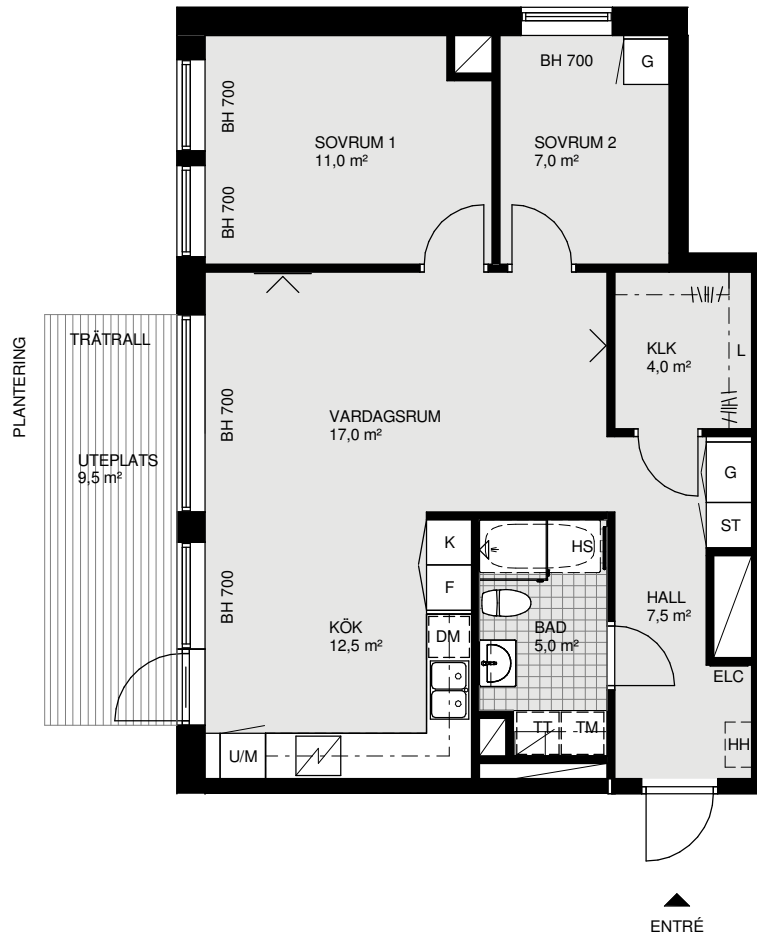

SKALA 1:100

### PLACERING I BYGGNAD

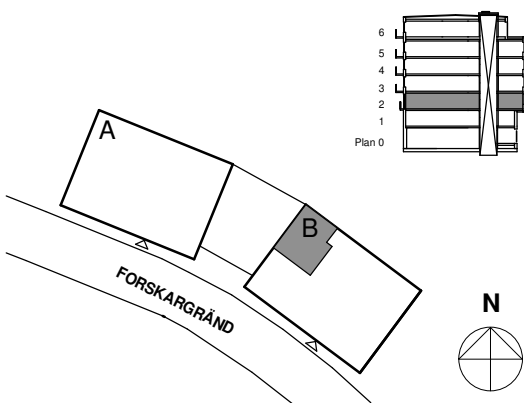

### FÖRKLARINGAR

G	GARDEOB	TM	TVÄTTMASKIN		TÄNKT PLACERING AV VÄGGHÄNGD TV
L	LINNESKÅP	TT	TORKTUMLARE		KLÄDSTÄNG
H	HÖGSKÅP	KM	KOMBIMASKIN	- - -	VÄGGSKÅP
ST	STÅDSKÅP		PLATS FÖR BADKAR	KLK	KLÄDKAMMARE KLK + L = MED LINNEMODUL KLK + ST = MED STÄDMODUL
U	INBYGGNADSGUN UNDER HÅLL		INDUKTIONSHÅLL	ELC	IT-SKÅP EL-CENTRAL
UM	UGN OCH MIKRO I HÖGSKÅP		VIKBAR DUSCHVÄGG I GLAS	M	MIKROVÅGSGUN I VÄGGSKÅP
K	KYL		SKJUTDÖRRSGARDEOB	BH	BRÖSTNINGSHÖJD FÖNSTER
F	FRYS	SDG	SDG + L = MED LINNEMODUL SDG + ST = MED STÄDMODUL	HS	HANDDUKSTÄNG
K/F	KYL/FRYS	IHH	PLATS FÖR HATTHYLLA	SK	SKÄRM I FROSTAT GLAS
DM	DISKMASKIN		LÄGRE TAKHÖJD	FD	FÖNSTERDÖRR
			SCHAKT		

MÄTTANGIVELSER ÄR UNGEFÄRLIGA. RÄTT TILL ÄNDRINGAR FÖRBEHÅLLES. OBS! KVADRATMETER I RUMMEN AVGER INTE HELA BOSTADSYTAN. LÄGENHETS-RITNINGAR FRAMTAGNA AV RITS ARKITEKTER AB. DATUM 2019-04-01



HSB - där möjligheterna bor