

# HSB BRF ATOMEN

## LÄGENHETSRTNING


HUS A  
LGH 009 - plan 2

HUS B  
LGH 040 - plan 2

# 1 rok


ca 47,5 kvm

LÄGENHETSFÖRRÅD: ca 2 kvm  
GENERELL RUMSHÖJD: 2500 mm

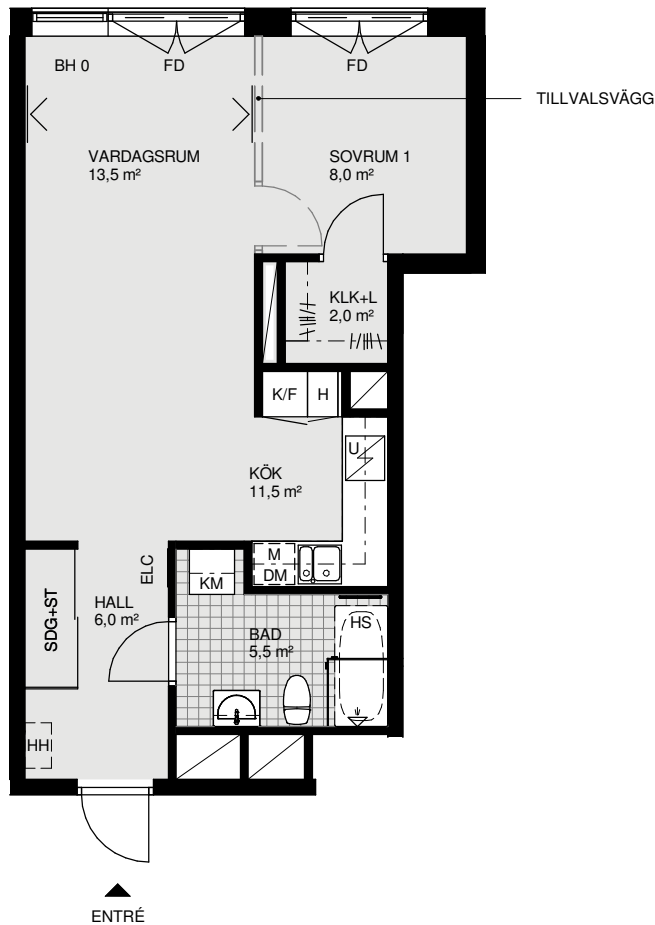

SKALA 1:100

### PLACERING I BYGGNAD

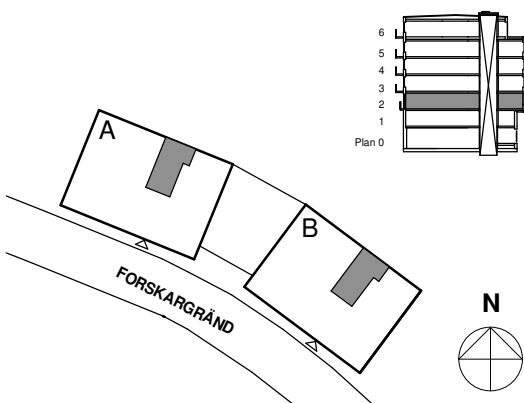

### FÖRKLARINGAR

G	GARDEROB	TM	TVÄTTMASKIN		TÄNKT PLACERING AV VÄGGHÄNGD TV
L	LINNESKÅP	TT	TORKTUMLARE		KLÄDSTÄNG
H	HÖGSKÅP	KM	KOMBIMASKIN		VÄGGSKÅP
ST	STÅDSKÅP		PLATS FÖR BADKAR	KLK	KLÄDKAMMARE
U	INBYGGNADSGUGN UNDER HÄLL		INDUKTIONSHÄLL	KLK + L	KLK + L = MED LINNEMODUL
UM	UGN OCH MIKRO I HÖGSKÅP		VIKBAR DUSCHVÄGG I GLAS	KLK + ST	KLK + ST = MED STÄDMODUL
K	KYL	SDG	SKJUTDÖRRSGARDEROB	ELC	IT-SKÅP EL-CENTRAL
F	FRYS	SDG + L	SDG + L = MED LINNEMODUL	M	MIKROVÄGSGUGN I VÄGGSKÅP
K/F	KYL/FRYS	SDG + ST	SDG + ST = MED STÄDMODUL	BH	BRÖSTNINGSHÖJD FÖNSTER
DM	DISKMASKIN	HH	PLATS FÖR HATTHYLLA	HS	HANDDUKSSTÄNG
			LÄGRE TAKHÖJD	SK	SKÄRM I FROSTAT GLAS
			SCHAKT	FD	FÖNSTERDÖRR

MÄTTANGIVELSER ÄR UNGEFÄRLIGA. RÄTT TILL ÄNDRINGAR FÖRBEHÅLLES. OBS! KVADRATMETER I RUMMEN AVGER INTE HELA BOSTÄDSYTAN. LÄGENHETSRTNINGAR FRAMTAGNA AV RITS ARKITEKTER AB. DATUM 2019-04-01



HSB - där möjligheterna bor