

# HSB BRF ATOMEN


## LÄGENHETS-RITNING

HUS B  
LGH 061 - plan 6

# 4 rok


ca 91,0 kvm

LÄGENHETSFÖRRÅD: ca 4 kvm + 2.5 kvm på terrass  
GENERELL RUMSHÖJD: 2500 mm

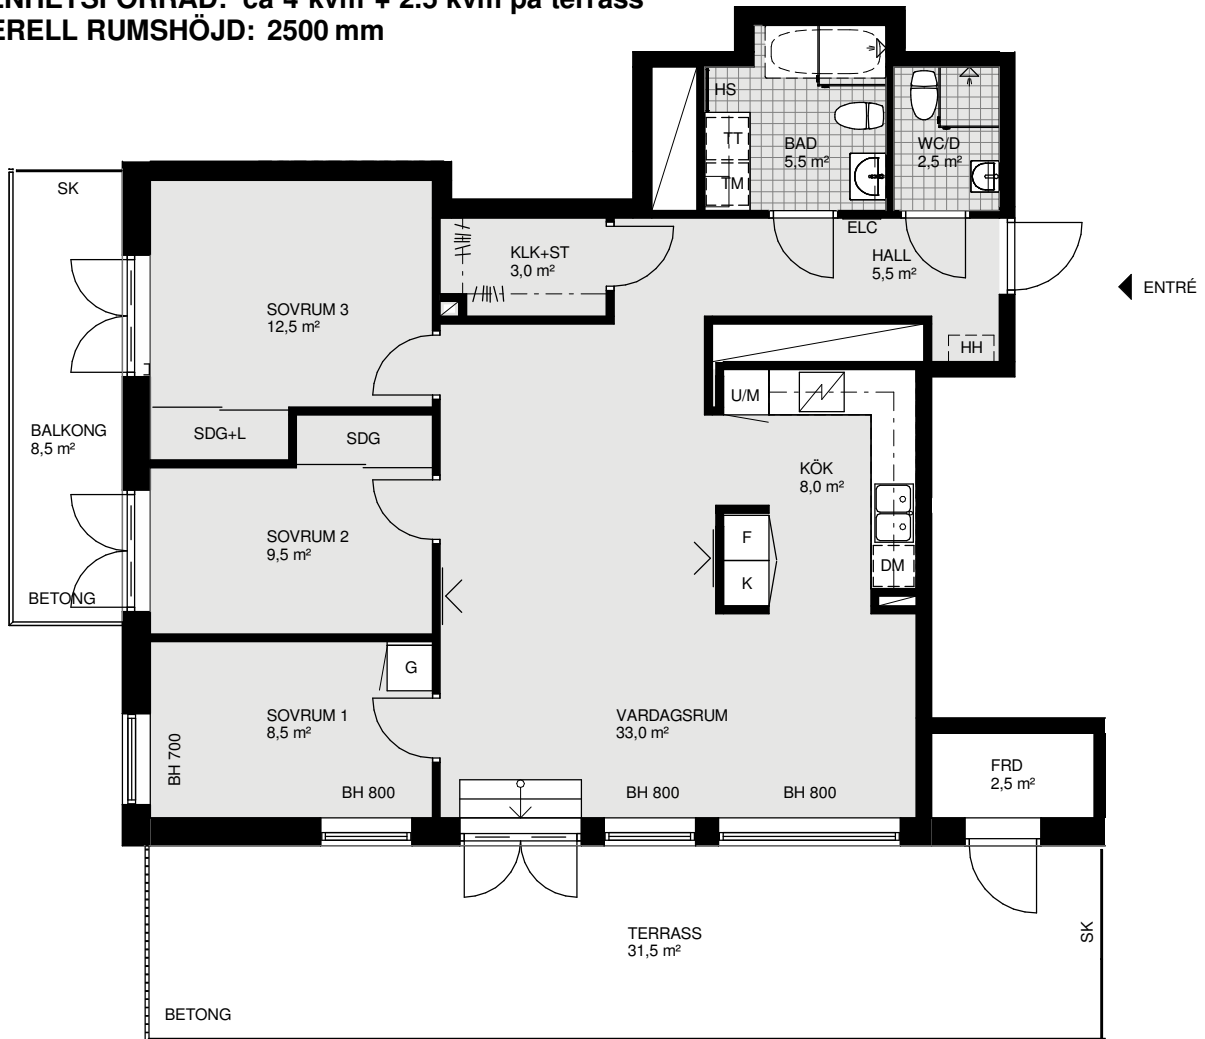

SKALA 1:100

### PLACERING I BYGGNAD

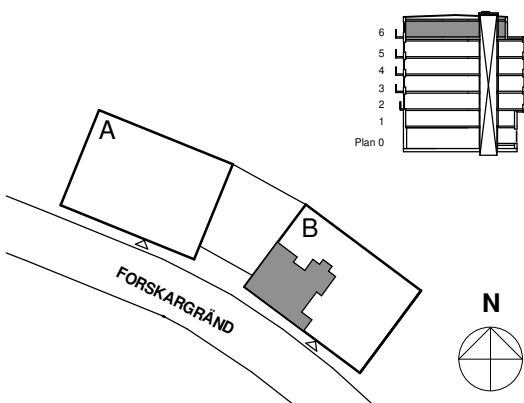

### FÖRKLARINGAR

G	GARDEOB	TM	TVÄTTMASKIN		TÄNKT PLACERING AV VÄGGHÄNGD TV
L	LINNESKÅP	TT	TORKTUMLARE		KLÄDSTÄNG
H	HÖGSKÅP	KM	KOMBIMASKIN		VÄGGSKÅP
ST	STÅDSKÅP		PLATS FÖR BADKAR	KLK	KLÄDKAMMARE KLK + L = MED LINNEMODUL KLK + ST = MED STÄDMODUL
U	INBYGGNADSGUGN UNDER HÄLL		INDUKTIONSHÄLL	ELC	IT-SKÅP EL-CENTRAL
UM	UGN OCH MIKRO I HÖGSKÅP		VIKBAR DUSCHVÄGG I GLAS	M	MIKROVÅGSGUGN I VÄGGSKÅP
K	KYL		SKJUTDÖRRSGARDEOB	BH	BRÖSTNINGSHÖJD FÖNSTER
F	FRYS		SDG + L = MED LINNEMODUL	HS	HANDDUKSSTÄNG
K/F	KYL/FRYS		SDG + ST = MED STÄDMODUL	SK	SKÄRM I FROSTAT GLAS
DM	DISKMASKIN		PLATS FÖR HATTHYLLA	FD	FÖNSTERDÖRR
			LÄGRE TAKHÖJD		
			SCHAKT		

MÄTTANGIVELSER ÄR UNGEFÄRLIGA. RÄTT TILL ÄNDRINGAR FÖRBEHÅLLES. OBS! KVADRATMETER I RUMMEN AVGER INTE HELA BOSTÄDSYTAN. LÄGENHETS-RITNINGAR FRAMTAGNA AV RITS ARKITEKTER AB. DATUM 2019-04-01



HSB - där möjligheterna bor