

HSB BRF ATOMEN

LÄGENHETSRTNING


HUS A
LGH 031 - plan 6

HUS B
LGH 062 - plan 6

3 rok


ca 77,0 kvm

LÄGENHETSFÖRRÅD: ca 3 kvm
GENERELL RUMSHÖJD: 2500 mm

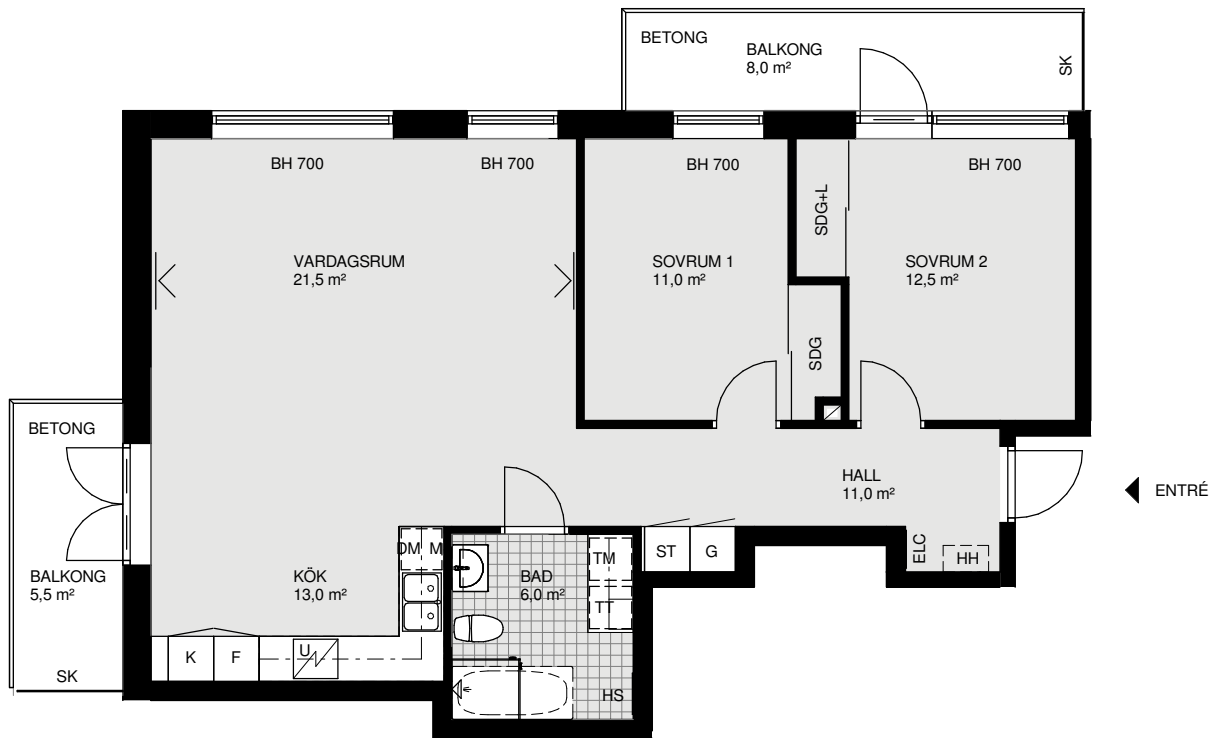

SKALA 1:100

PLACERING I BYGGNAD

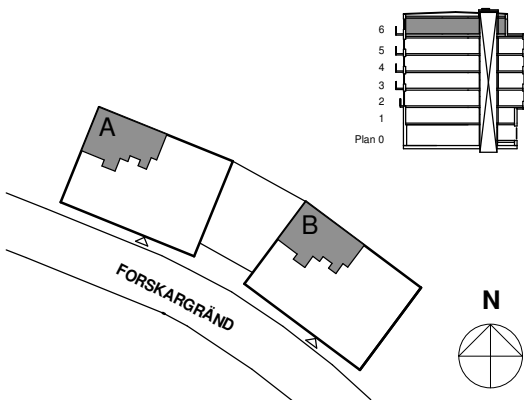

FÖRKLARINGAR

G	GARDEOB	TM	TVÄTTMASKIN		TÄNKT PLACERING AV VÄGGHÄNGD TV
L	LINNESKÅP	TT	TORKTUMLARE		KLÄDSTÄNG
H	HÖGSKÅP	KM	KOMBIMASKIN		VÄGGSKÅP
ST	STÅDSKÅP		PLATS FÖR BADKAR	KLK	KLÄDKAMMARE KLK + L = MED LINNEMODUL KLK + ST = MED STÄDMODUL
U	INBYGGNADSGUGN UNDER HÄLL		INDUKTIONSHÄLL	ELC	IT-SKÅP EL-CENTRAL
UM	UGN OCH MIKRO I HÖGSKÅP		VIKBAR DUSCHVÄGG I GLAS	M	MIKROVÅGSGUGN I VÄGGSKÅP
K	KYL		SKJUTDÖRRSGARDEOB	BH	BRÖSTNINGSHÖJD FÖNSTER
F	FRYS		SDG + L = MED LINNEMODUL SDG + ST = MED STÄDMODUL	HS	HANDDUKSSTÄNG
K/F	KYL/FRYS		PLATS FÖR HATTHYLLA	SK	SKÄRM I FROSTAT GLAS
DM	DISKMASKIN		LÄGRE TAKHÖJD	FD	FÖNSTERDÖRR
			SCHAKT		

MÄTTANGIVELSER ÄR UNGEFÄRLIGA. RÄTT TILL ÄNDRINGAR FÖRBEHÅLLES. OBS! KVADRATMETER I RUMMEN AVGER INTE HELA BOSTÄDSYTAN. LÄGENHETSRTNINGAR FRAMTAGNA AV RITS ARKITEKTER AB. DATUM 2019-04-01



HSB - där möjligheterna bor