


HSB BRF BJÖRKALUND 2, NORRKÖPING

3 RoK, 73,5 kvm

Hus 4 - Entréplan



Lägenhet 27

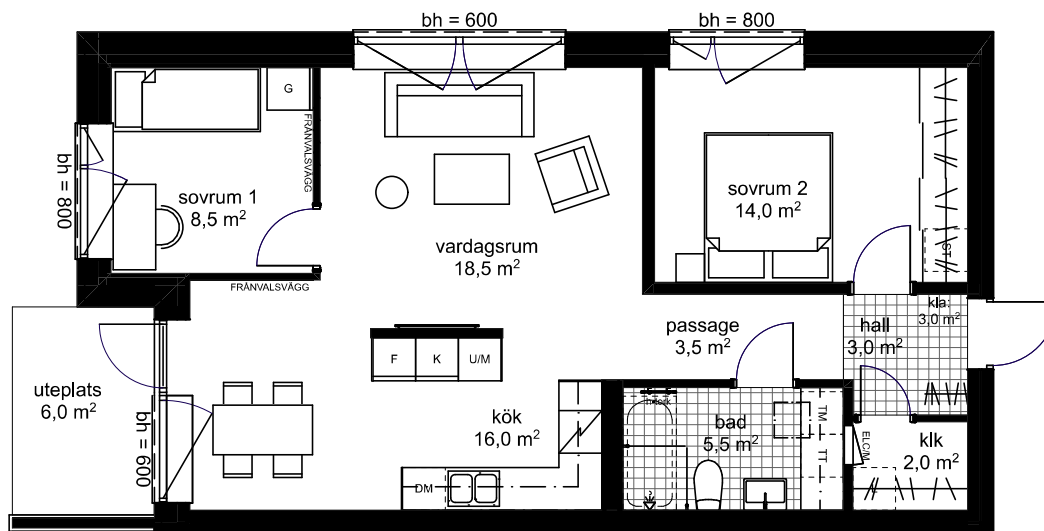

Skala 1:100

FÖRKLARINGAR

DM	Diskmaskin	ELC/M	Elcentral/media
F	Frysskåp	bh =	Bröstningshöjd fönster
K	Kylskåp	h-tork	Handduktork
K/F	Kombinerat kyl- och frysskåp	kla:	Klinkerarea hall
U/M	Högsåp med ugn och micro		Spishäll
TM	Tvättmaskin		Skjutdörr
TT	Torktumlare		Hatthylla/ skjudörrs-garderobsinredning
KM	Kombimaskin		Klinker i wc/badrum/hall
G	Garderob		Plats för badkar
ST	Städ		
L	Linne		
klk	Klädkammare		

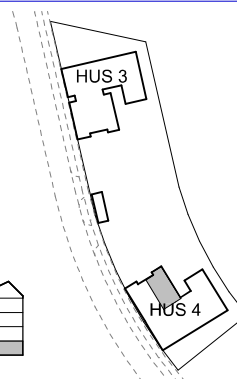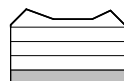

HSB – där möjligheterna bor