


HSB BRF BJÖRKALUND 2, NORRKÖPING

2,5 RoK, 55 kvm

Hus 4 - Plan 1, 2 & 3

Lägenhet 32, 38 & 44

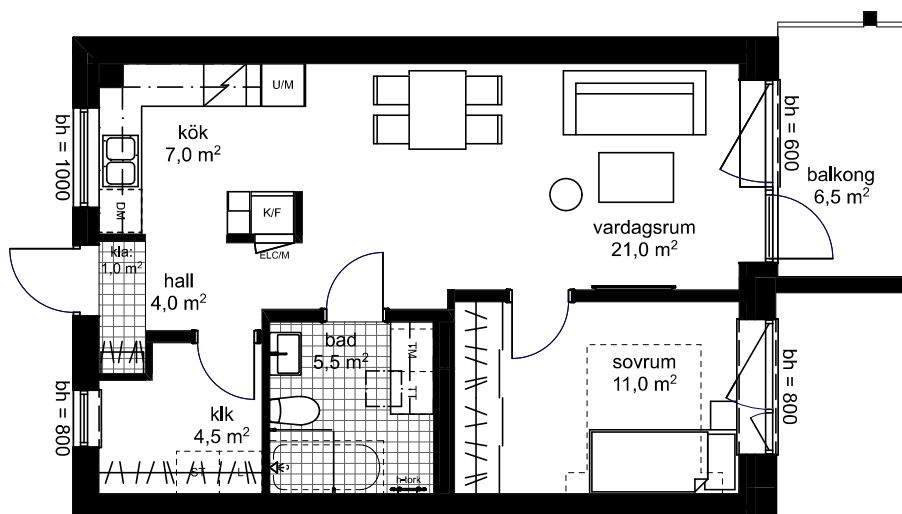



0 1 2 3 4 5m

Skala 1:100

FÖRKLARINGAR

DM	Diskmaskin
F	Frysskåp
K	Kylskåp
K/F	Kombinerat kyl- och frysskåp
U/M	Högskåp med ugn och micro
TM	Tvättmaskin
TT	Torktumlare
KM	Kombimaskin
G	Garderob
ST	Städ
L	Linne
klk	Klädkammare

ELC/M	Elcentral/media
bh =	Bröstningshöjd fönster
h-tork	Handduktork
kla:	Klinkerarea hall
	Spishäll
	Skjutdörr
	Hatthylla/ skjuddörrsgarderobsinredning
	Klinker i wc/badrum/hall
	Plats för badkar

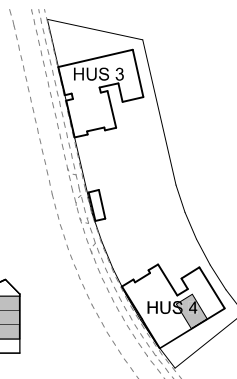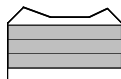

HSB – där möjligheterna bor