


HSB BRF BJÖRKALUND 1, NORRKÖPING

3 RoK, 73,5 kvm

Hus 1 - Plan 1, 2 & 3


Lägenhet 8, 14 & 20

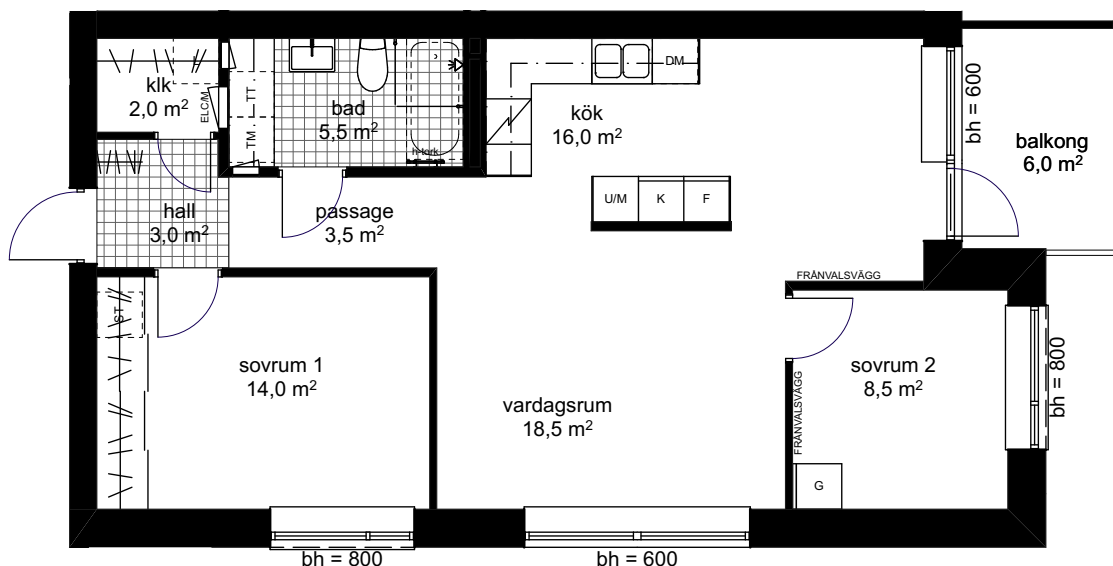

Skala 1:100

FÖRKLARINGAR

DM	Diskmaskin	klk	Klädkammare
F	Frys-skåp	ELC/M	Elcentral/media
K	Kylskåp	bh =	Bröstningshöjd fönster
K/F	Kombinerat kyl- och frysskåp	h-tork	Handdukstork
U/M	Högskåp med ugn och micro		Spishäll
TM	Tvättmaskin		Skjuddörr
TT	Torktumlare		Hatthylla/ skjuddörrs-garderobsinredning
KM	Kombimaskin		Klinker i wc/badrum/hall
G	Garderob		Plats för badkar
ST	Städ		
L	Linne		

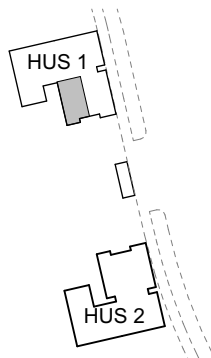

HSB – där möjligheterna bor